




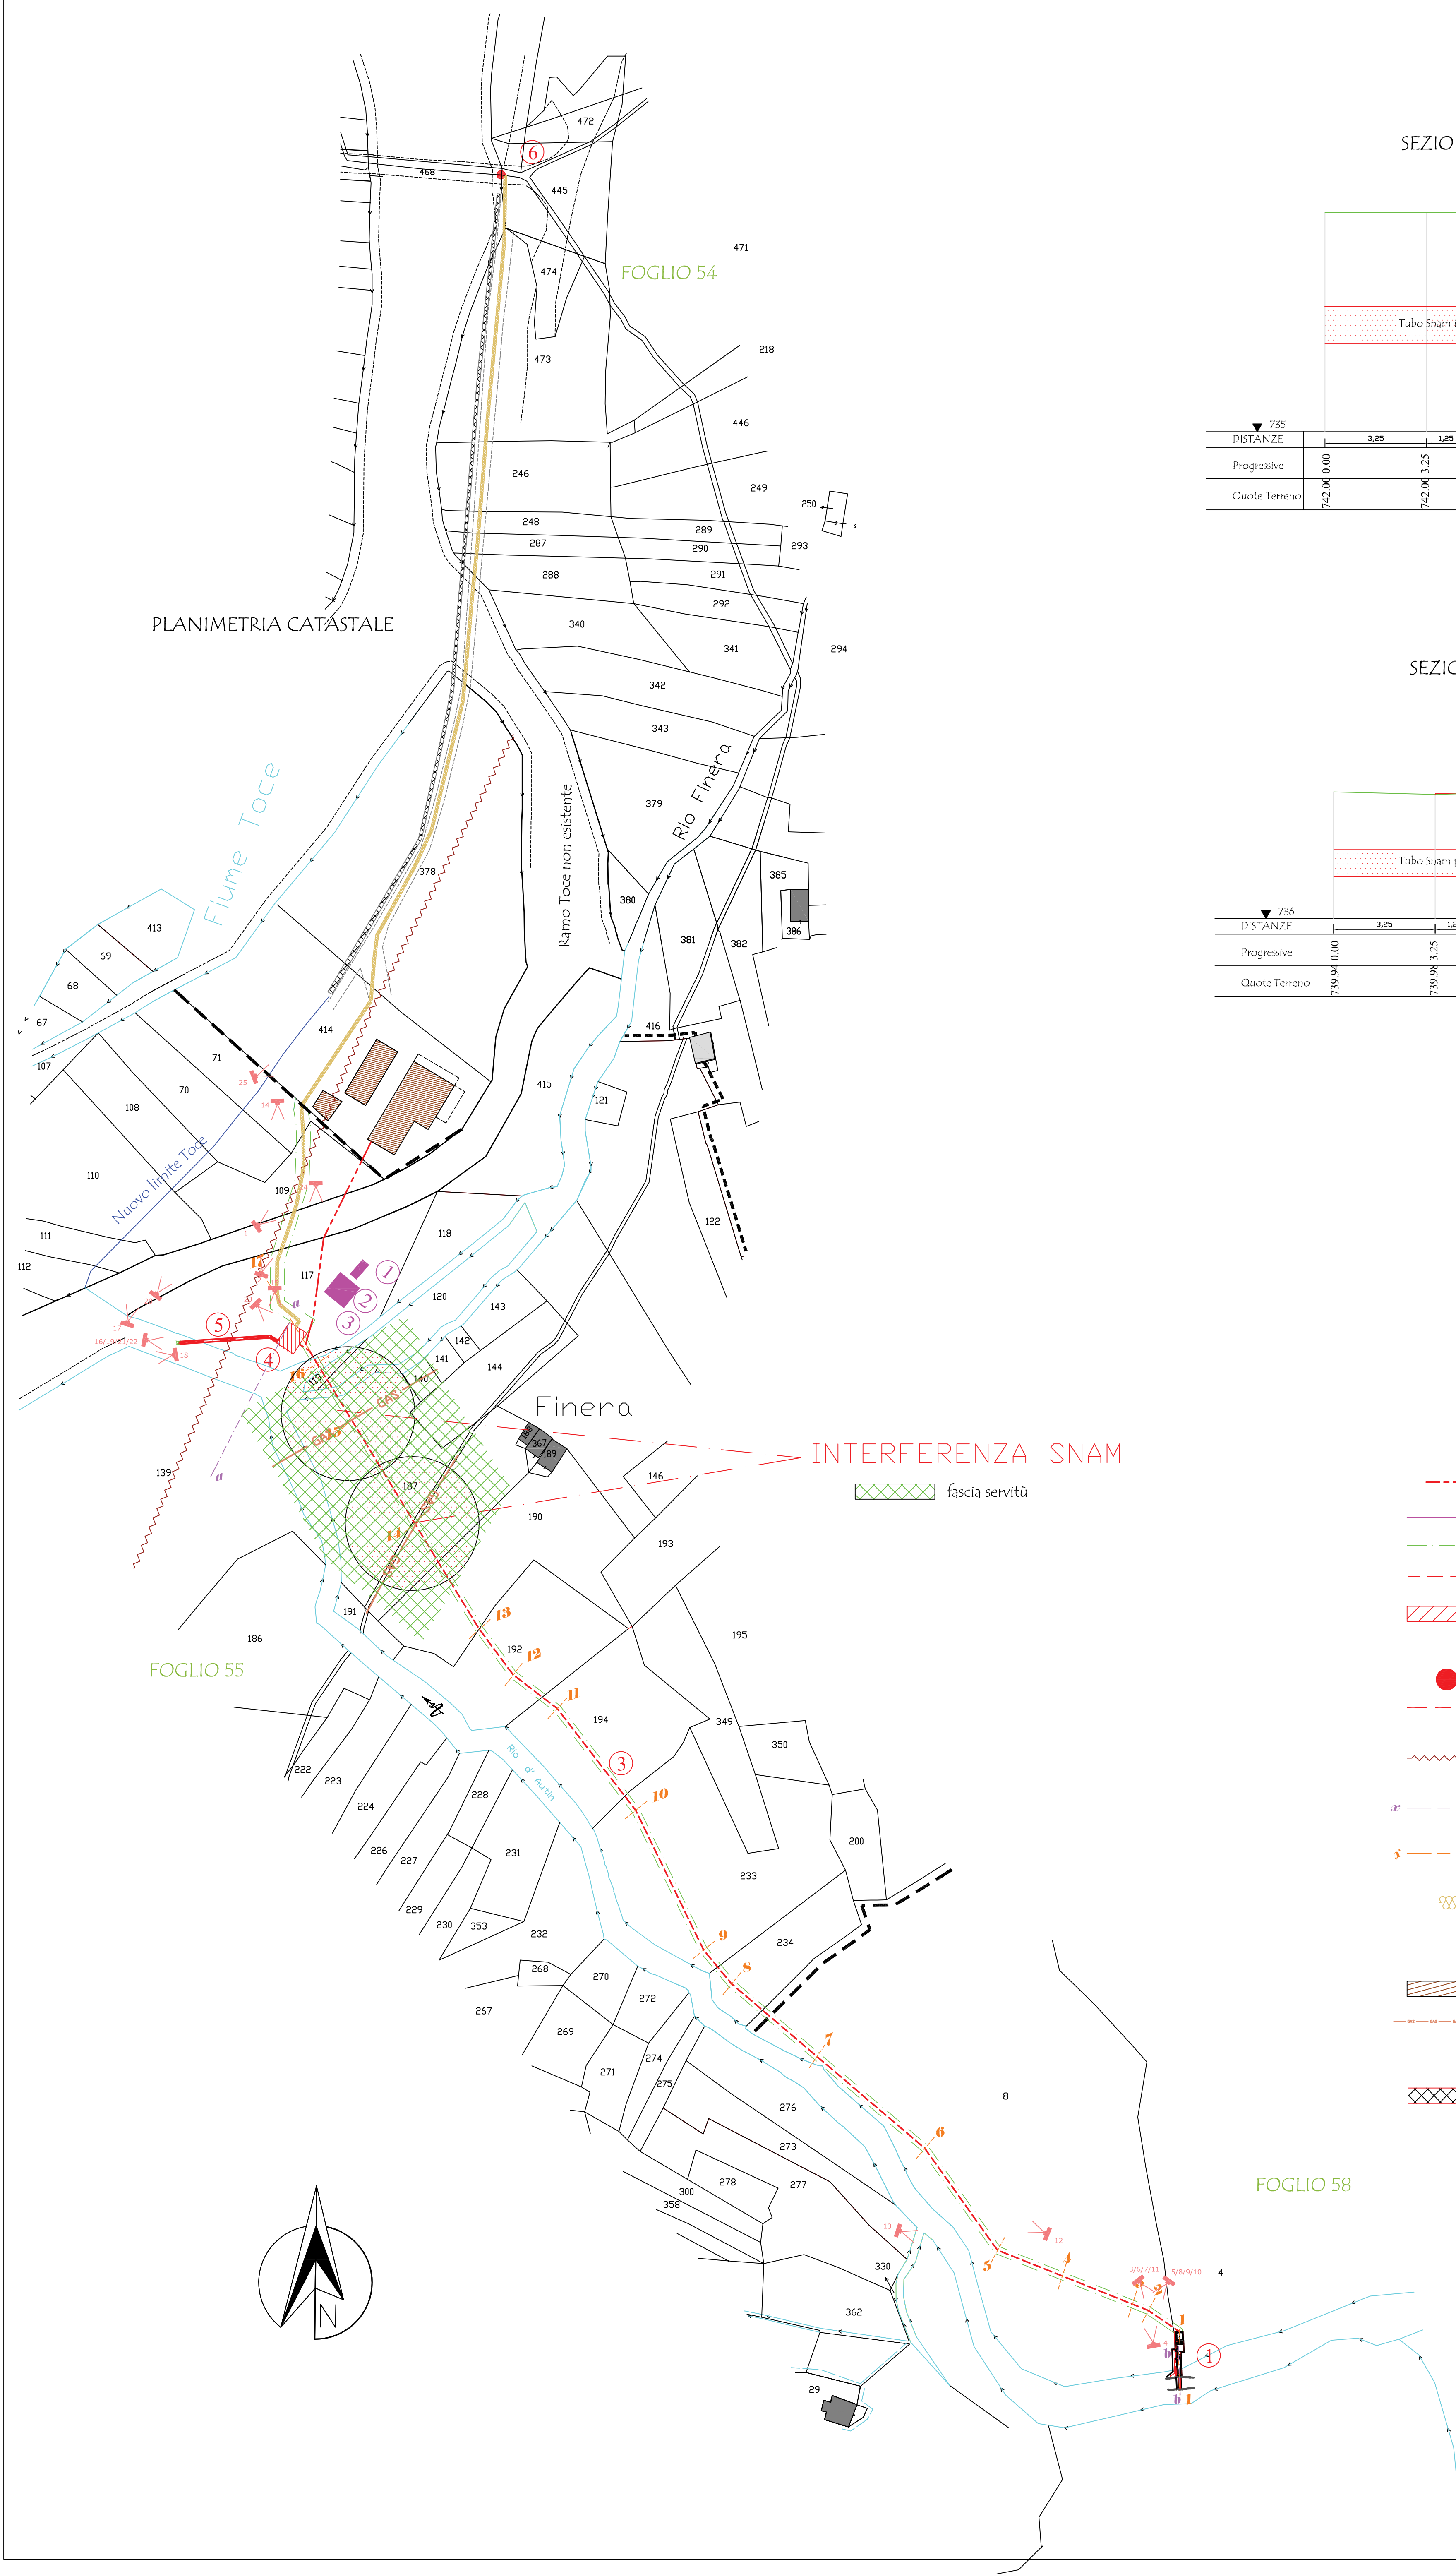

SEZIONE 14

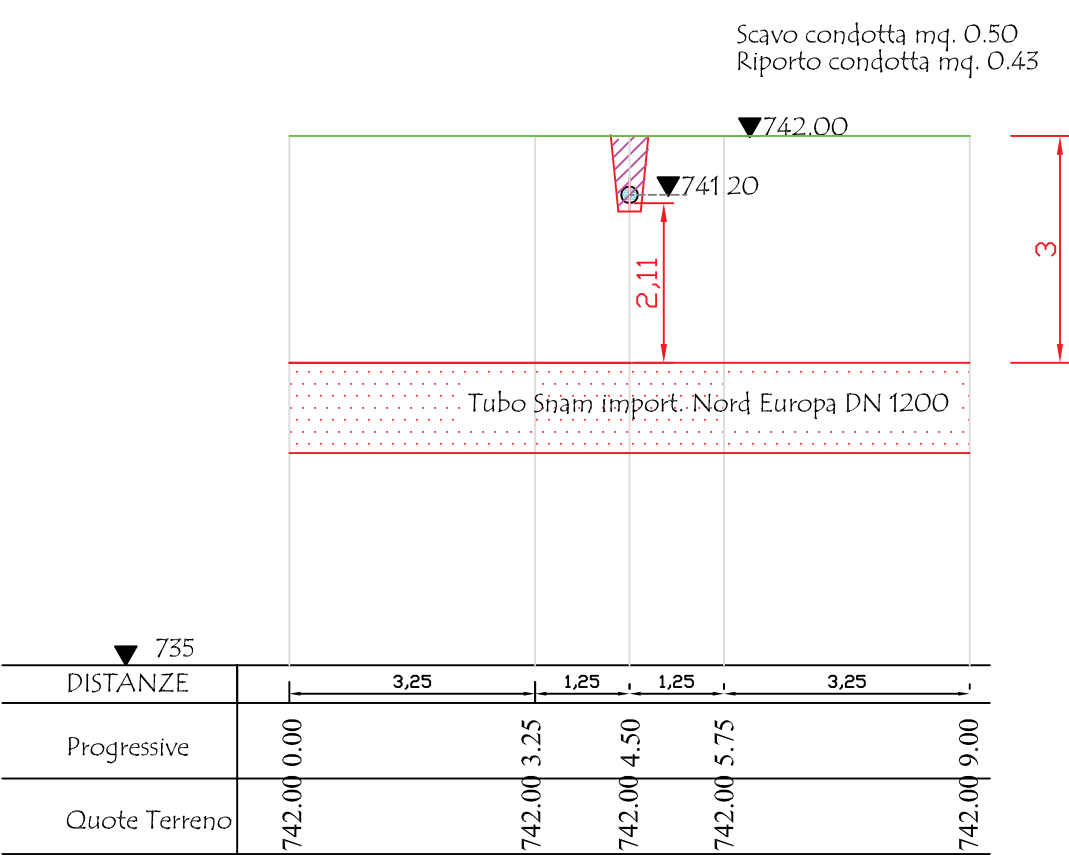

SEZIONE 15

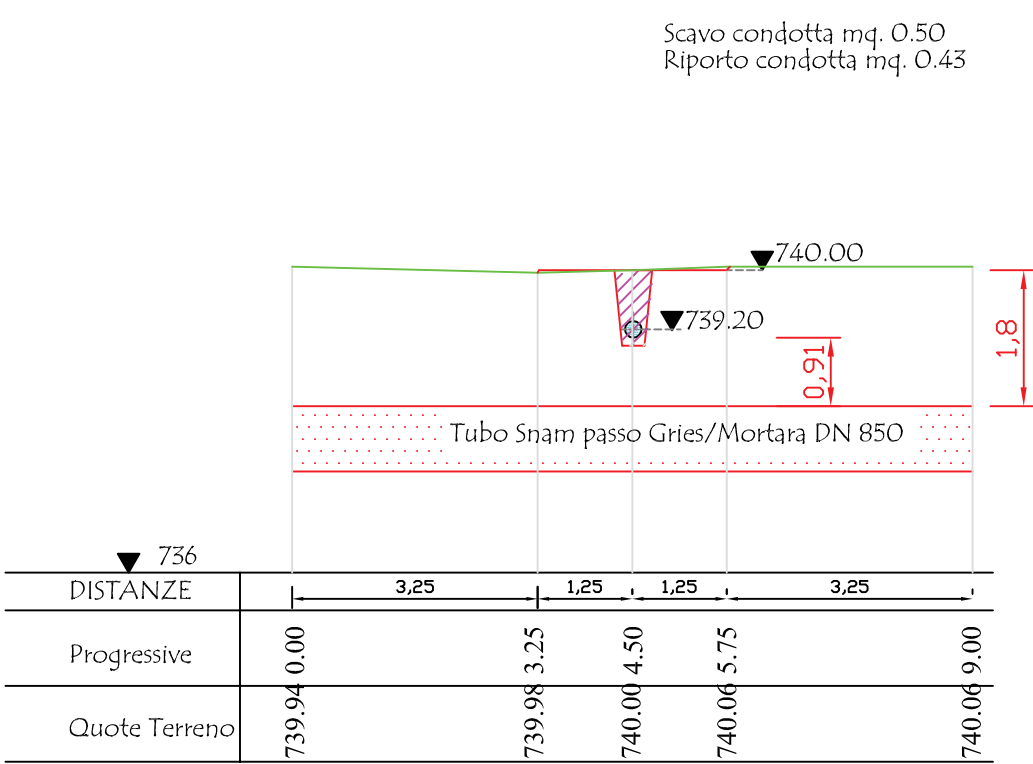

LEGENDA

- Tubazione prelievo acqua ad uso agricolo diam.1/5 pollici
 - Mulattiera comunale
 - Pista carrabile da costruirsi largh. 2.50
 - Tracciato condotta forzata Ø 350 mm
 - Centrale
 - Allaccio Enel BT
 - Tracciato canale di scarico Ø 600 mm
 - Linea Alta Tensione Terna
 - Sezioni max piena opera di presa e centrale
 - Sezioni pista
 - cavidotto Enel BT
 - immobili proprietà azienda agricola Trivelli
 - Gassetto SNAM
 - Argine esistente
- ① OPERA DI PRESA
② VASCA DI CARICO
③ CONDOTTA
④ CENTRALE Elettrica
⑤ CANALE DI SCARICO
⑥ Punto di consegna energia ENEL
- Lunghezza del tratto sotteso dalla derivazione ml.480
- Capisaldi inamovibili utilizzati per le quote
- ATTIVITA' DI CANTIERE
- ① Area di cantiere
Piazzale di smistamento materiali
con ripristino
 - ② Area deposito
 - ③ Deposito attrezzi
 - Posizionamento foto

REGIONE PIEMONTE		PROVINCIA DEL VERBANO CUSIO OSSOLA	COMUNE DI PREMIA
DATA	20 maggio 2016	aggiorn.	1 progettista
ELABORATO N°	U	UTILIZZAZIONE A FINI ENERGETICI DEL RIO D'ANTIN - PROGETTO PER LA REALIZZAZIONE DI CENTRALE IDROELETTRICA AD ACQUA FLUENTE Aut autorizzazione Unica ai sensi art.12 del D.Lgs.vo n°387/2008	11 committente
SCALA	1:1000		
TITOLO			
SNAM PLANIMETRIA CATASTALE/SEZIONI			
Ingegnere Giulio Ferrine		Architetto Fabio Lalla Pozza	
Incarico all'elaborazione del progetto della Tecnica del V.E.G., all' R.A.B.		Incarico all'elaborazione dell'Architettura del Tecnico del V.E.G. e V.C., all' R.B.T.	

LA RIPRODUZIONE, ANCHE PARZIALE DI QUESTO DOCUMENTO E' PERMESSA SOLO CON L'AUTORIZZAZIONE DEL PROGETTISTA