REGIONE PIEMONTE

PROVINCIA DEL VERBANO CUSIO OSSOLA

COMUNE DI TRONTANO

PROGETTO DI RINNOVO ED AMPLIAMENTO DELLA CAVA DI BEOLA DENOMINATA"*SERVEZZ*"

ADEMPIMENTI:
Legge Regionale n.40/98, articolo 12 e s.m.i.

TAV.4 Int. - PLANIMETRIA STATO ATTUALE
scala 1:1.000

I Tecnici

Per. Ind. MINERARIO
CAD DESIGNER
Negri Gian Paolo
Via Ardignaga n.5 28865 Crevoladossola (VB)
s. mobile 329.7322644
e-mail: negri_pm@nonsolocave.it
pec: gianpaolo.negri@pec.eppi.it
www.nonsolocave.it

Dott. Agr. Gian Mauro Mottini
Via G. Bonomelli, 16 Domodossola (VB), IT
Tel./fax +39 0324 482297
e-mail: info@studioagronomicomottini.it

Dott. Geol. Riccardo Frencia
Via Pignari, 18
12037 Saluzzo (CN), IT
cell.: 328.5327610
e-mail: riccardo.frencia@geologipiemonte.it

Il Committente:

Soc. Cava Favalle S.r.l. unipersonale
Via G. Trabucchi, 29
28845 Domodossola (VB)

Maggio 2023

LEGENDA

- LIMITE AREA IN DISPONIBILITA'
- LIMITE AREA RICHIESTA IN AUTORIZZAZIONE
- LIMITE AREA DI COLTIVAZIONE
- PISTE DI ACCESSO E PIAZZALI ESISTENTI A SERVIZIO DELLE ATTIVITA' MINERARIE
- PISTA ESISTENTE NON UTILIZZATA DALLE ATTIVITA' MINERARIE
- DETRITO, SFRIDO DI LAVORAZIONE, VECCHIE DISCARICHE
- TRACCIA SEZIONI DI PROGETTO
- DERRICK ESISTENTI
- BARACCHE, TETTOIE, CONTAINER ESISTENTI
- ROGGIA COMUNALE
- FOSSO DI CAPTAZIONE ACQUE DI VERSANTE

SEGNI CONVENZIONALI
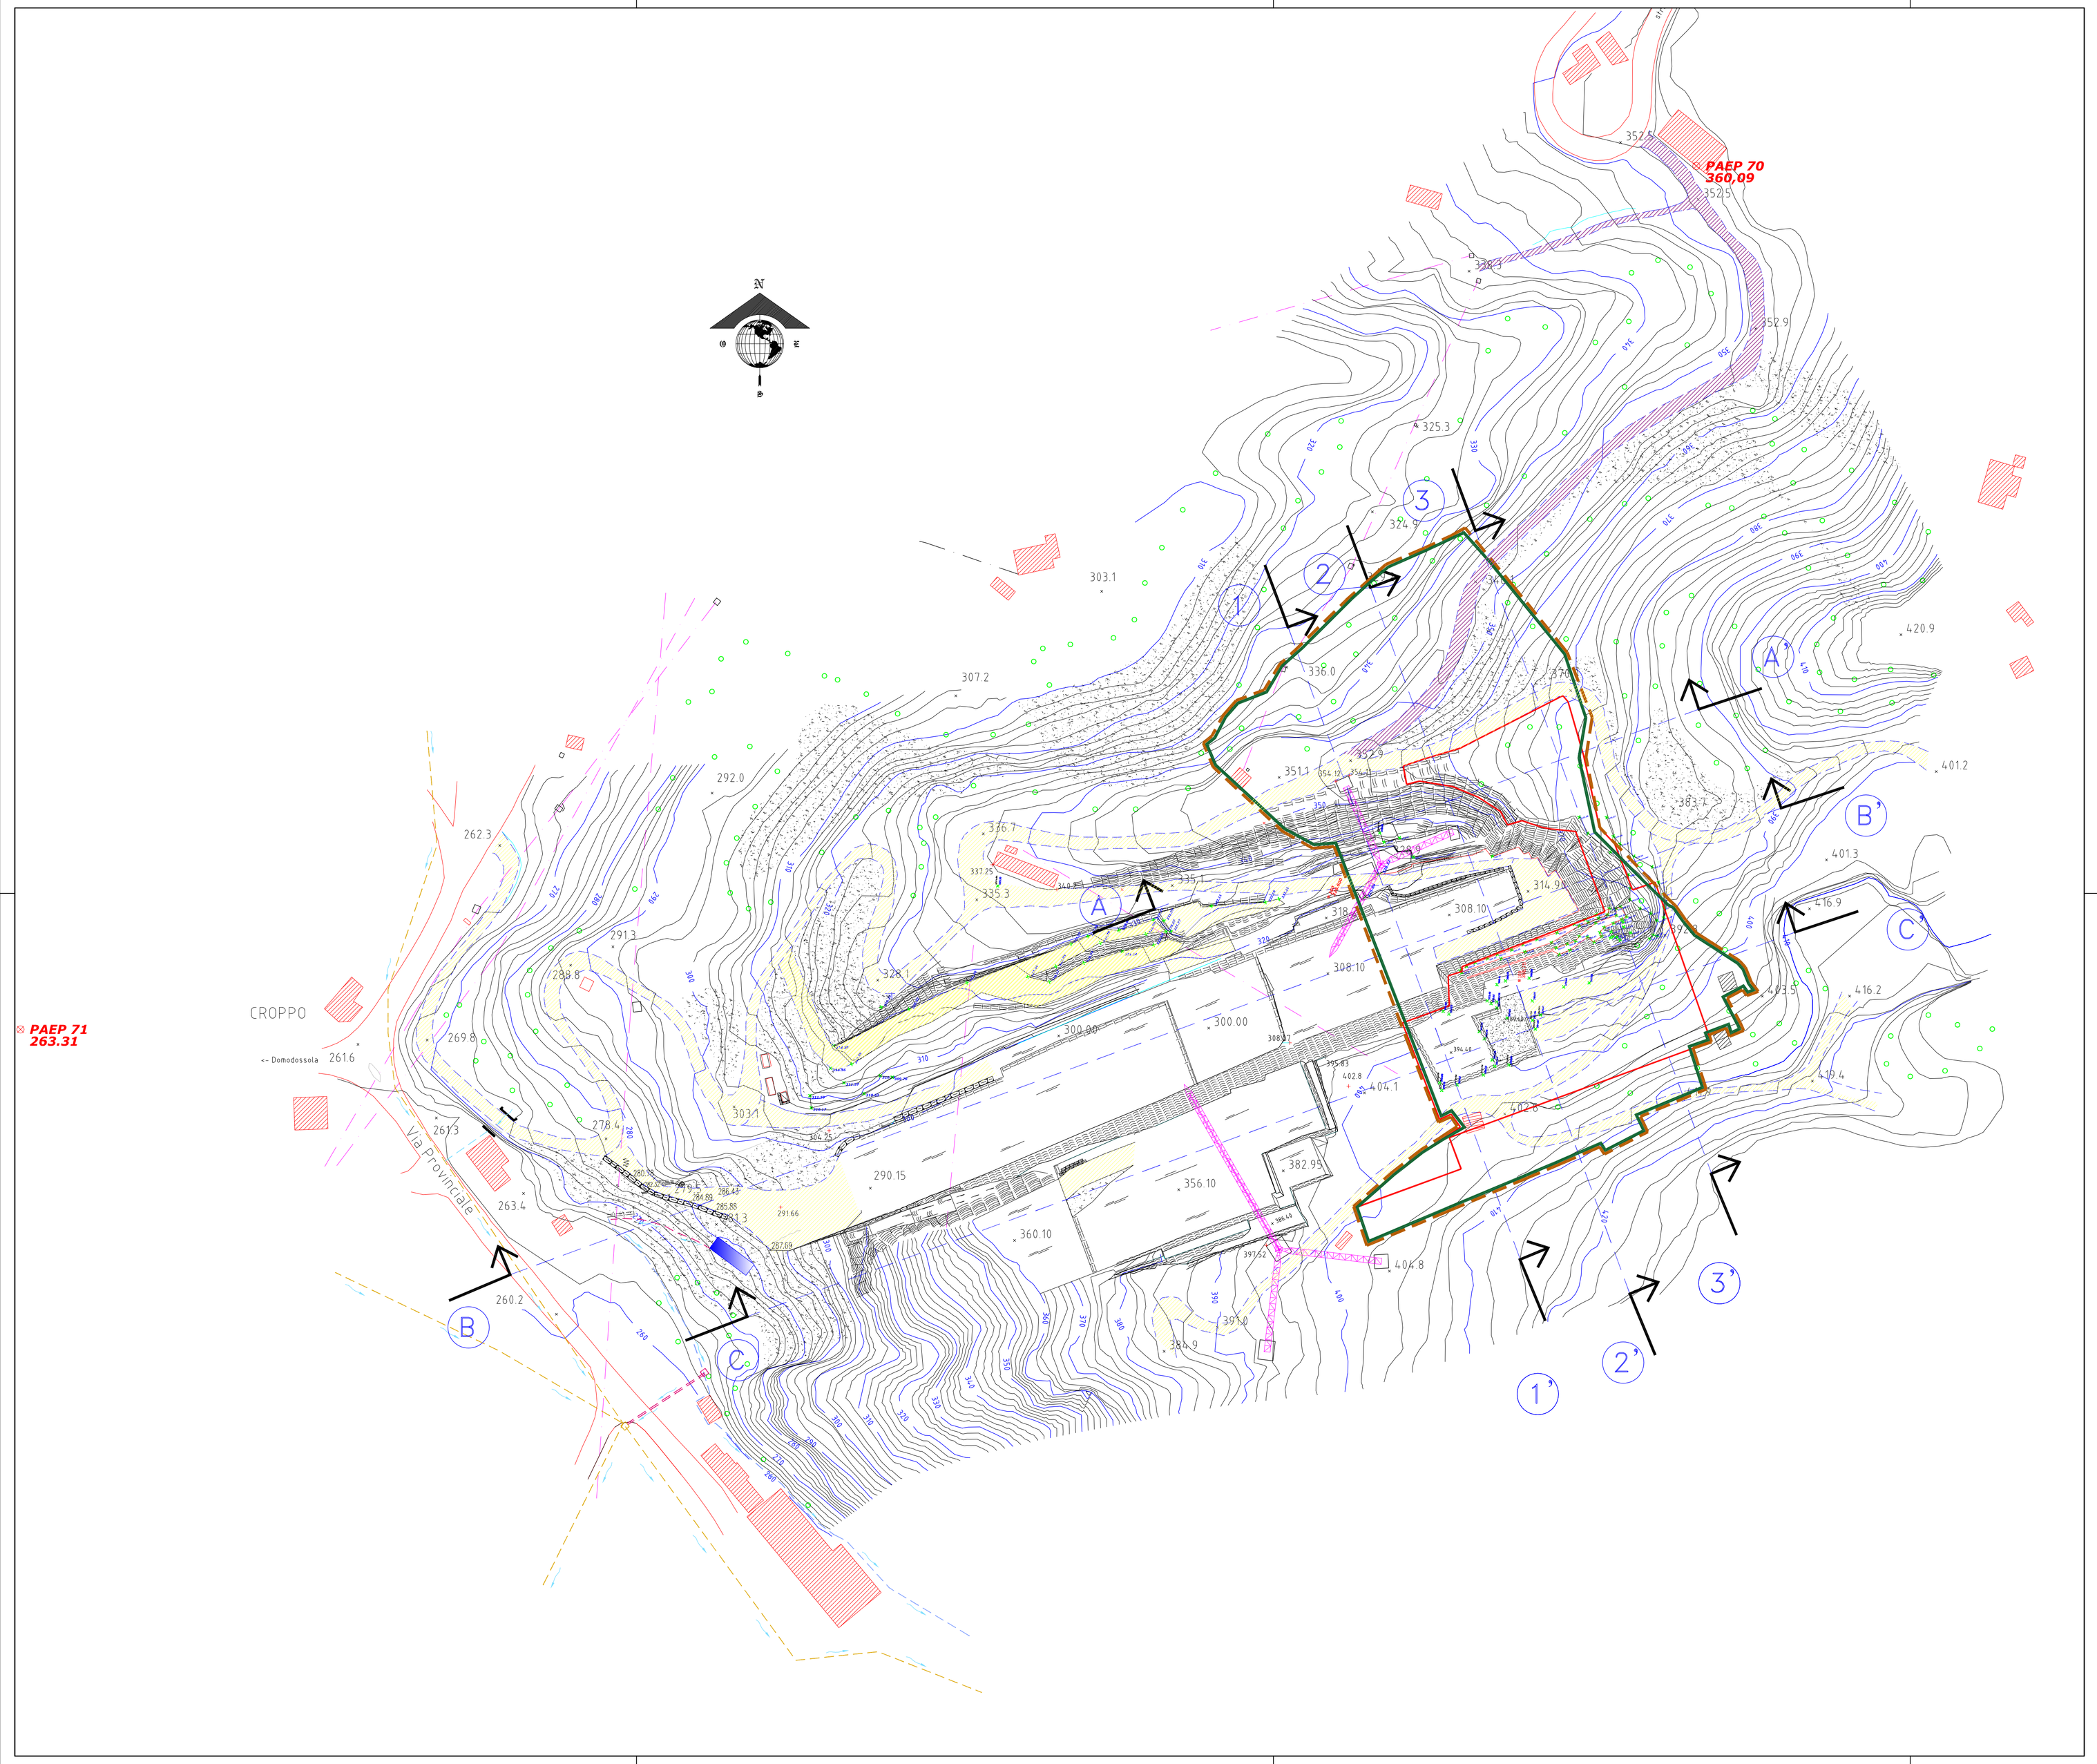
- MURO DI SOSTEGNO
- MURO A SECCO
- MURO IN BLOCCHI
- BOSCO
- ZONA CESPUGLIATA
- DETRITO
- ROCCIA