

REGIONE PIEMONTE

PROVINCIA DEL VERBANO CUSIO OSSOLA

COMUNE DI TRONTANO

PROGETTO
DI RINNOVO ED AMPLIAMENTO
DELLA CAVA DI BEOLA
DENOMINATA "SERVEZZ"

ADEMPIMENTI:
Legge Regionale n.40/98, articolo 12 e s.m.i.

TAVOLA N. 1 REC. - PLANIMETRIA DELLE OPERE
DI RECUPERO AMBIENTALE AL V° ANNO
Scala 1:1.000

Il Tecnico


Dott. Agr. Gian Mauro Mottini
Via G. Bonomelli, 16 Domodossola (VB), IT
Tel./fax +39 0324 482297
e-mail: info@studioagronomicomottini.it

Il Committente:

Soc. Cava Favalle S.r.l. unipersonale
Via G. Trabucchi, 29
28845 Domodossola (VB)

Ottobre 2023

SIMBOLO	SIGLA	TIPOLOGIA AREE	SUPERFICIE (mq)	SINTESI INTERVENTI DI RECUPERO
	A1	PORZIONE DETRITICO-ROCCIOSA	115	Riporto di materiale detritico e di terreno vegetale (in media 40 cm), messa a dimora di specie arboree; esecuzione di inerbimento sulla superficie residua.
	A2	PORZIONE DETRITICO-ROCCIOSA	102	Riporto di materiale detritico e di terreno vegetale (in media 40 cm), messa a dimora di specie arboree; esecuzione di inerbimento sulla superficie residua.
	A3	PIAZZALE CON FONDO DETRITICO	1080	Riporto di terreno vegetale (in media 40 cm), messa a dimora di specie arboree; esecuzione di inerbimento sulla superficie residua.
	A4	AREA DETRITICA	327	Riporto di terreno vegetale (in media 40 cm), messa a dimora di specie arboree; esecuzione di inerbimento sulla superficie residua.
	A5	AREA DETRITICA	303	Riporto di terreno vegetale (in media 40 cm), messa a dimora di specie arboree; esecuzione di inerbimento sulla superficie residua.
	A6	AREA DETRITICA	503	Riporto di terreno vegetale (in media 40 cm), messa a dimora di specie arboree; esecuzione di inerbimento sulla superficie residua.
	A7	PIAZZALE ROCCIOSO	3262	Riporto di materiale detritico e di terreno vegetale (in media 40 cm), messa a dimora di specie arboree; esecuzione di inerbimento sulla superficie residua.
	A8	AREA ROCCIOSA (PEDATA GRADONE)	137	Riporto di materiale detritico e di terreno vegetale (in media 20 cm), messa a dimora di arbusti; esecuzione di inerbimento sulla superficie residua.
		VIABILITA'	425	Scarifica del fondo e inerbimento della superficie

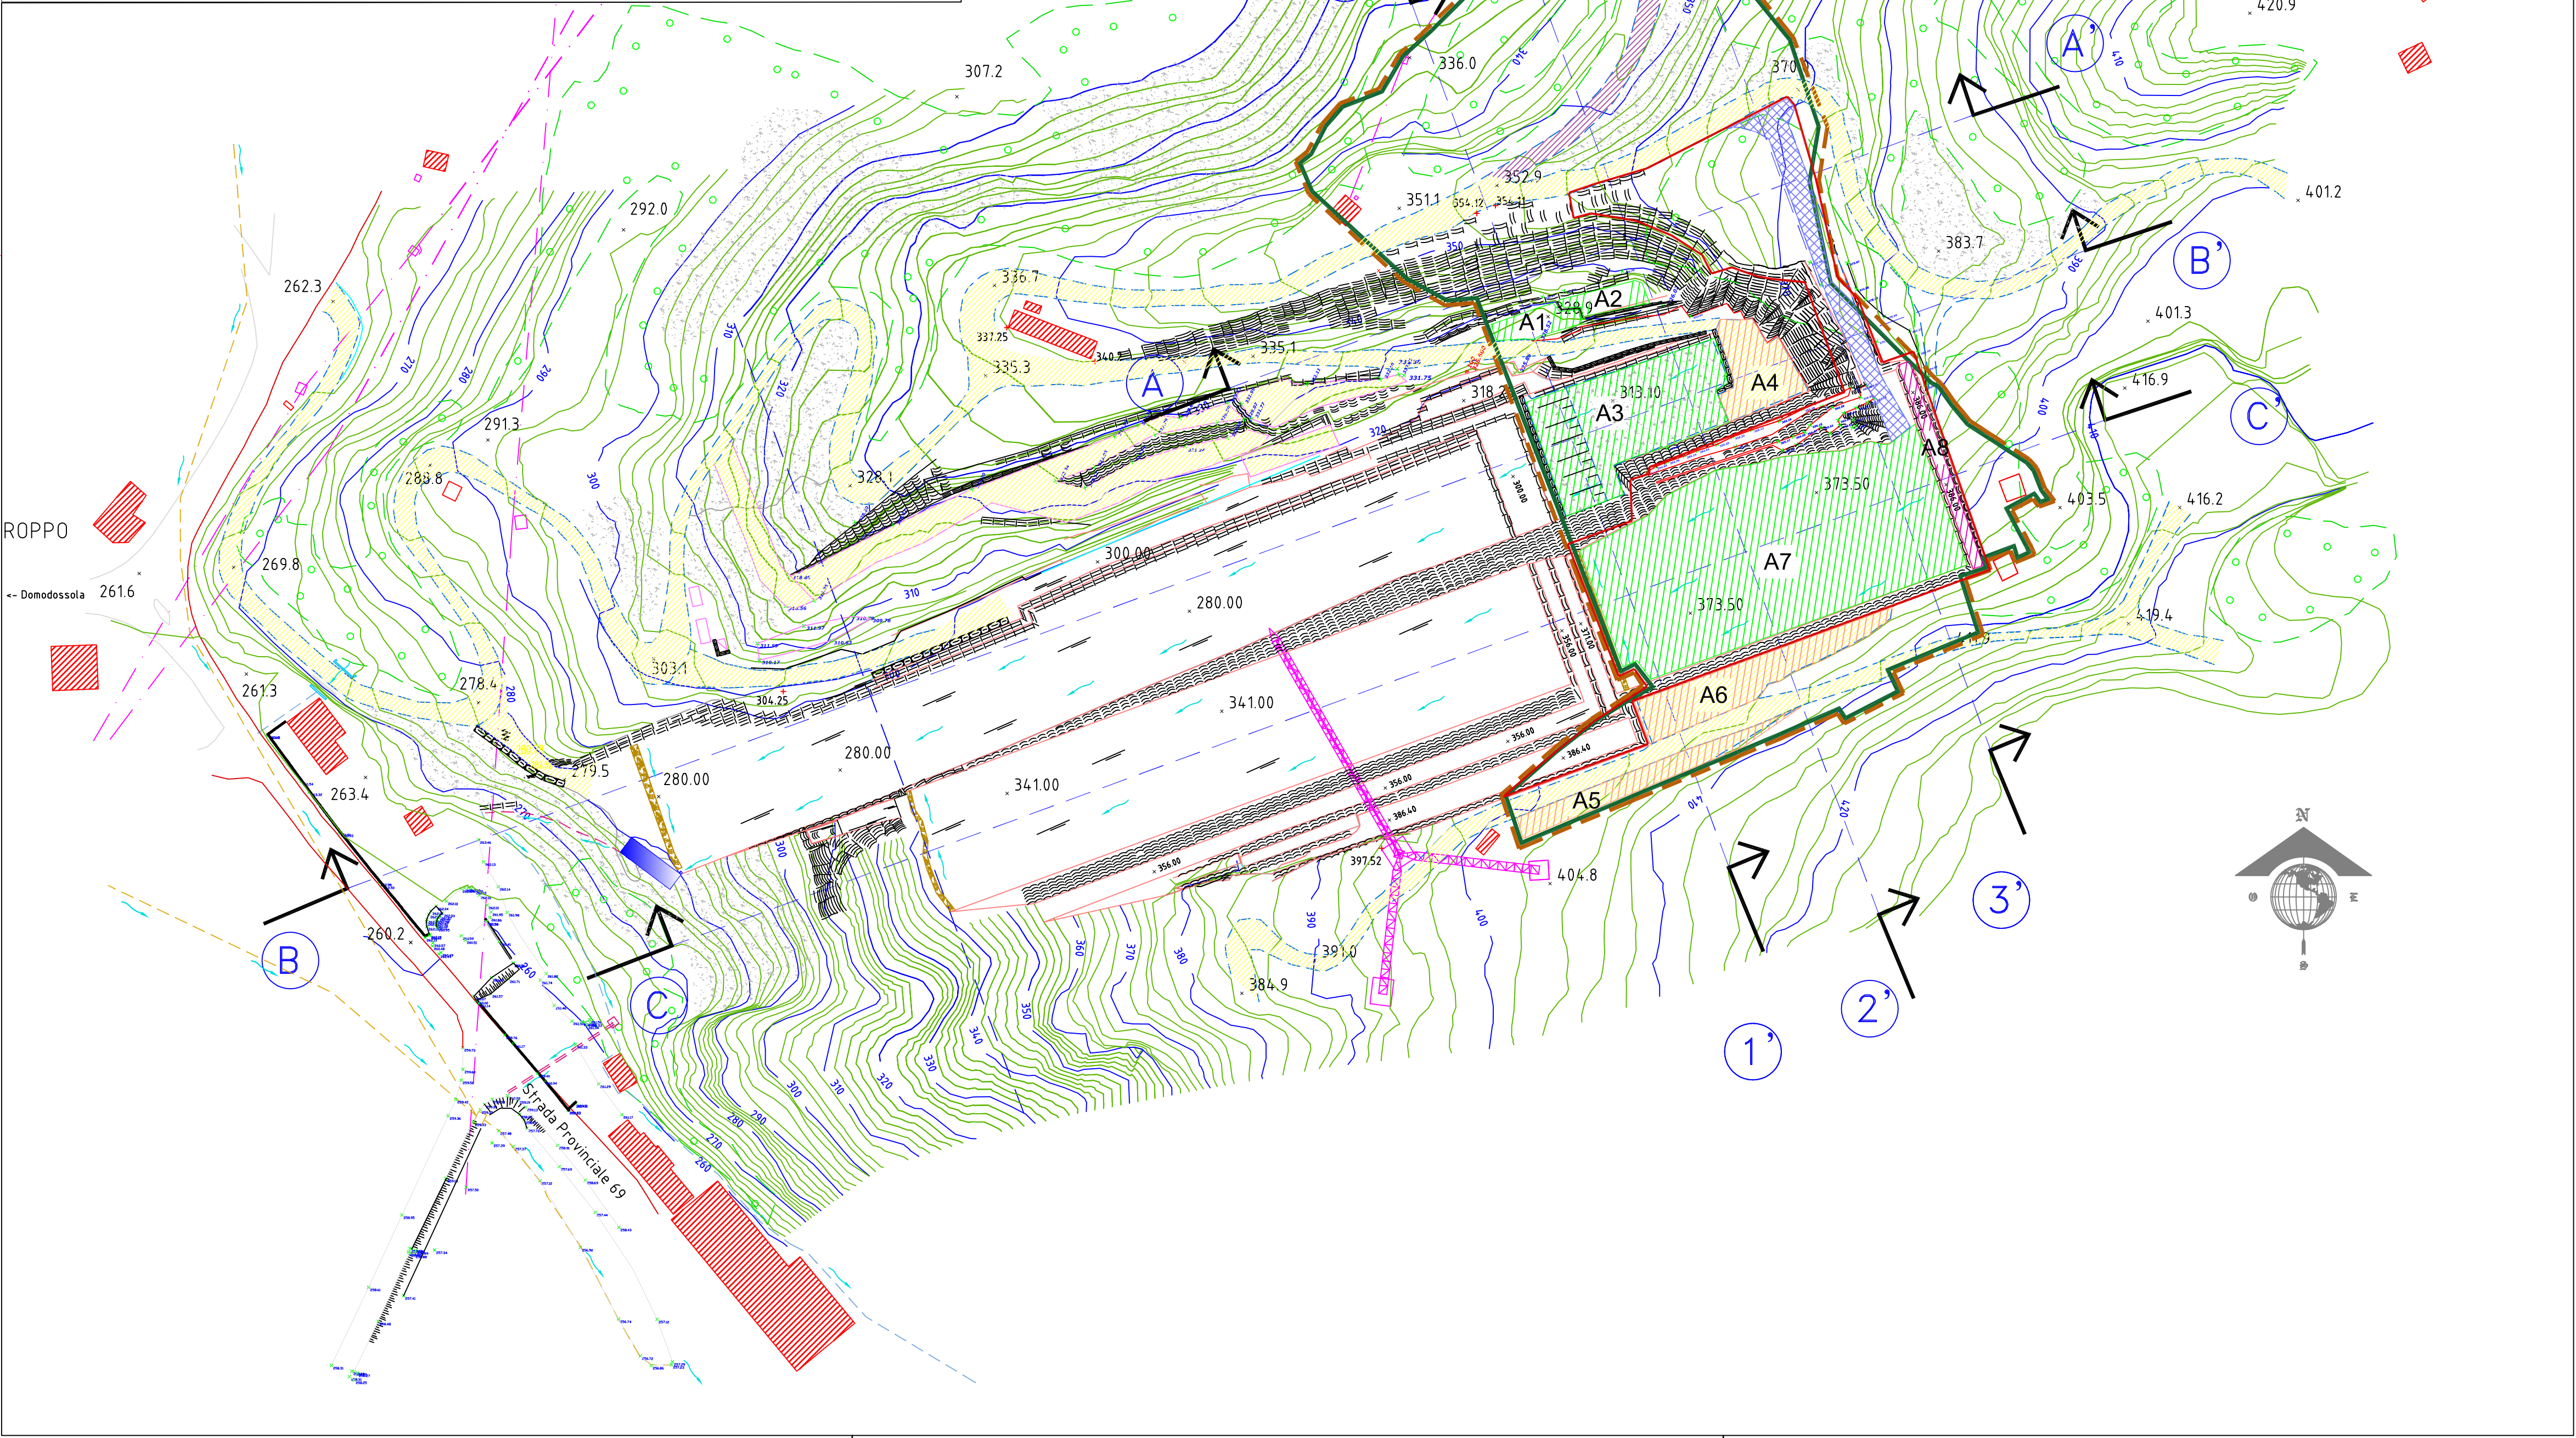

LEGENDA

LIMITE AREA IN DISPONIBILITA'

LIMITE AREA RICHIESTA IN AUTORIZZAZIONE

LIMITE AREA DI COLTIVAZIONE

PISTE DI ACCESSO E PIAZZALI ESISTENTI A SERVIZIO DELLE ATTIVITA' MINERARIE

PISTE DI ACCESSO A PARTIRE DAL TORNANTE A 370 M.S.L.M.

PISTA ESISTENTE NON UTILIZZATA DALLE ATTIVITA' MINERARIE

DETRITO, SFRIDO DI LAVORAZIONE, VECCHIE DISCARICHE

TRACCIA SEZIONI DI PROGETTO

ROGGIA COMUNALE

FOSSO DI CAPTAZIONE ACQUE DI VERSANTE

OPERE DI REGIMAZIONE IN PROGETTO

CORDOLI IN TERRA/DETRITO PER REGIMAZIONE ACQUE SUPERFICIALI E CONVOGLIAMENTO ALLE VASCHE DI CHIARIFICAZIONE

DIREZIONE DI DEFLUSSO DELLE ACQUE

VASCHE DI CHIARIFICAZIONE E TUBAZIONE DI SFIORO PER SUCCESSIVA IMMISSIONE IN ROGGIA

POZZETTO DI RACCOLTA ED ATTRAVERSAMENTO VIARIO PER IMMISSIONE IN ROGGIA COMUNALE

SEGNI CONVENZIONALI

MURO DI SOSTEGNO

MURO A SECCO

MURO IN BLOCCHI

BOSCO

ZONA CESPUGLIATA

DETRITO

ROCCIA