



REGIONE PIEMONTE



PROVINCIA DEL
VERBANO CUSIO OSSOLA



COMUNE DI TRONTANO

PROGETTO DI RINNOVO ED AMPLIAMENTO DELLA CAVA DI BEOLA DENOMINATA "SERVEZZ"

ADEMPIMENTI:

Legge Regionale n. 40/98, articolo 12 e s.m.i.

TAV.6 Int. - PLANIMETRIA 5° ANNO CON
INDICAZIONE AREE DI EMISSIONI POLVERI DIFFUSE
Scala 1:1.000


I Tecnici:

Per Ind. MINERARIO
CAD DESIGNER
Magni Gian Paolo
Via Asclimagna n.5 28865 Crevolodossola (VB)
e-mail: mgp@nonsolovce.it
pec: gimpao@nonsolovce.it
www.nonsolovce.it

Dott. Geol. Riccardo Frencia
Via Pignari, 18
12037 Saluzzo (CN), IT
cell.: 328.5327610
e-mail: riccardo.frenca@geologiapiemonte.it

Soc. Cava Favalle S.r.l. unipersonale
Via G. Trabucchi, 29
28845 Domodossola (VB)

Novembre 2023

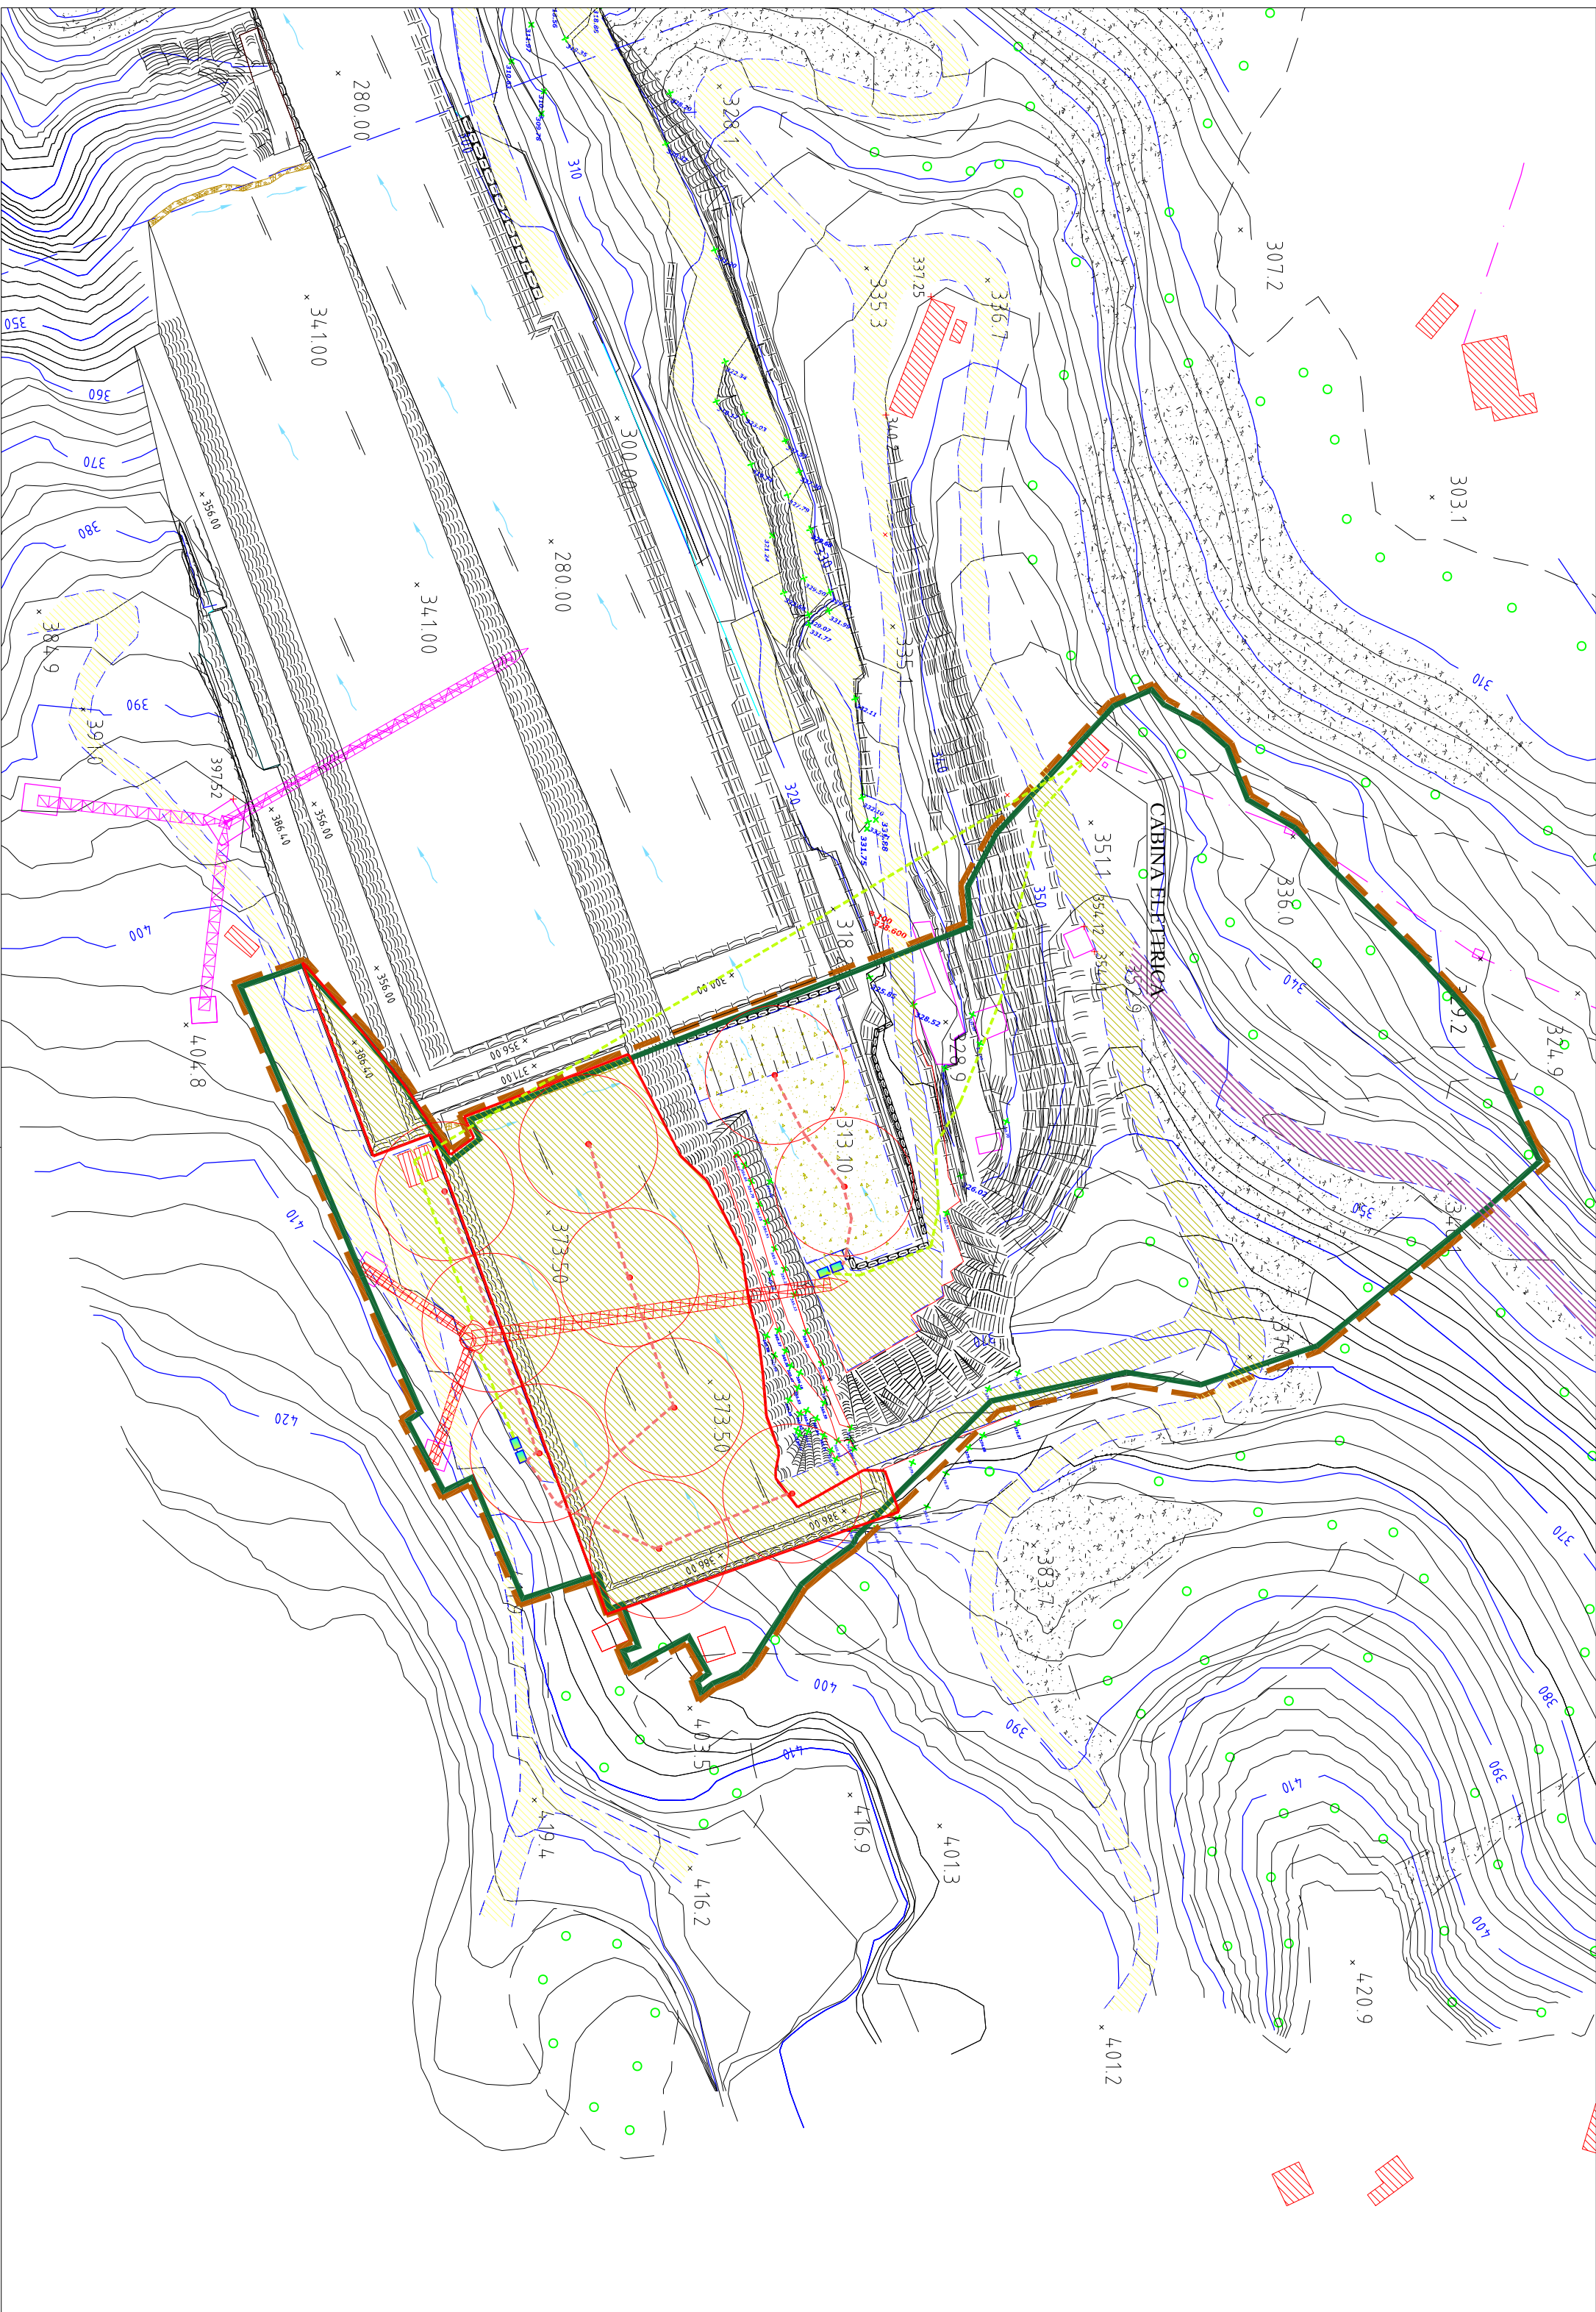

LEGENDA

- LIMITE AREA IN DISPONIBILITA'
- LIMITE AREA RICHIESTA IN AUTORIZZAZIONE
- AREA DI COLTIVAZIONE al 5° anno
- Pista di accesso, piazzali esistenti e di futura realizzazione in roccia/detritto oggetto di bagnatura per abbattimento polveri
- Pista non utilizzata

IRRIGATORI CON DIAMETRO DI 25 M

CISTERNE DA 3.000 litri
lunghezza 1,97 m; diametro 1,44 m; altezza 1,53 m

LINEA ELETTRICA IN ARRIVO ALLA POMPA
IN CORRISPONDENZA DELLA CISTERNA
LINEA DI ALIMENTAZIONE IRRIGATORI