

COMUNE DI TRONTANO

PROGETTO
DI RINNOVO ED AMPLIAMENTO
DELLA CAVA DI BEOLA
DENOMINATA "SERVEZZ"

ADEMPIMENTI:

Legge Regionale n.40/98, articolo 12 e s.m.i.

TAV.7 Int. - PLANIMETRIA 10° ANNO CON

INDICAZIONE AREE DI EMISSIONI POLVERI DIFFUSE

Scala 1:1.000

I Tecnici

Per. Ind. MINERARIO



Mari-Cristina Paolucci

Via Ardignaga n.5 28865 Crevoladosola (VB)

mobile 329.7322844

email: negri_pm@nonolocave.it

www.nonolocave.it

Dott. Agr. Gian Mauro Motini

Via G. Bon

Tel./fax +39 0324 482297

e-mail: info@studioagronomicomottini.it

Dott. Geol. Riccardo Frencia


Via Pignari, 18

12037 Saluzzo (CN), IT

cell.: 328.5327610

Soc. Cava Favalle S.r.l. unipersonale
Via G. Trabucchi, 29
28845 Domodossola (VB)

Settembre 2023

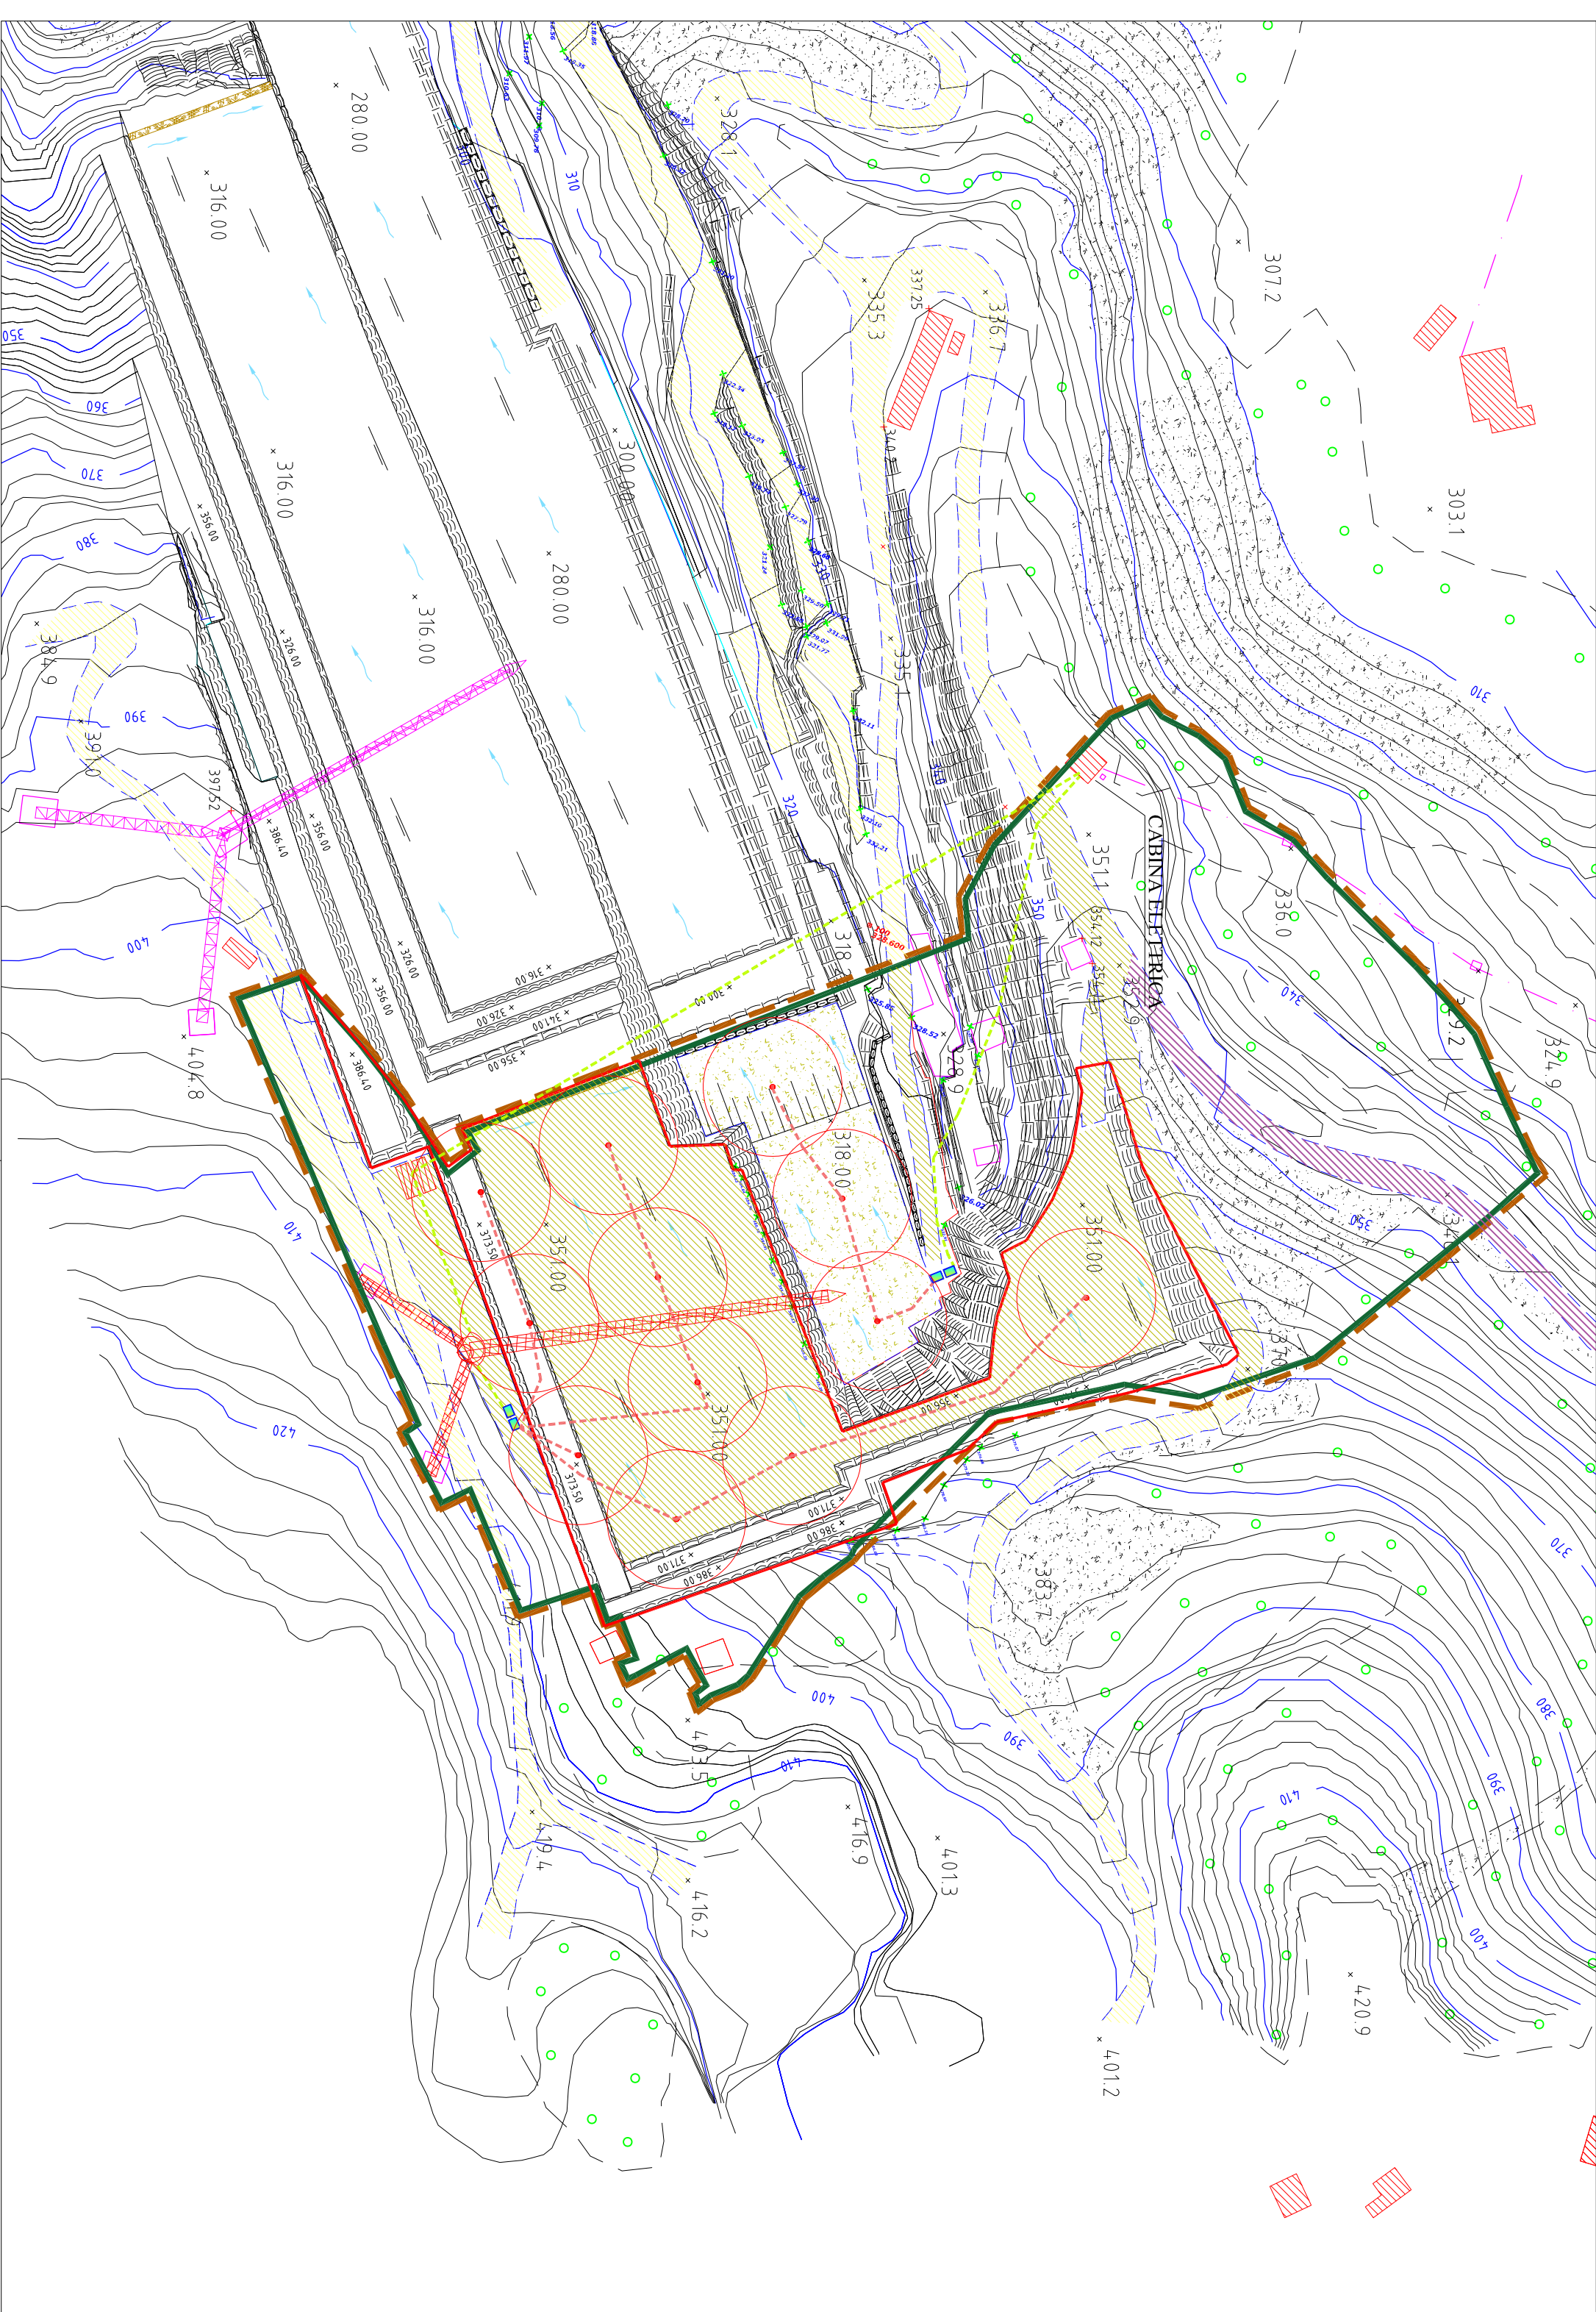

LEGENDA

- | | |
|---|--|
|  | LIMITE AREA IN DISPONIBILITA' |
|  | LIMITE AREA RICHIESTA IN AUTORIZZAZIONE |
|  | AREA DI COLTIVAZIONE al 5° anno |
|  | Pista di accesso, piazzali esistenti e di futura realizzazione in roccia/detrito oggetto di bagnatura per abbattimento polveri |
|  | Pista non utilizzata |

IRRIGATORI CON DIAMETRO DI 25 M

CISTERNE DA 3.000 litri

lunghezza 1,97 m; diametro 1,44 m; altezza 1,53 m

LINEA ELETTRICA IN ARRIVO ALLA POMPA
IN CORRISPONDENZA DELLA CISTERNA

LINEA DI ALIMENTAZIONE IRRIGATORI