


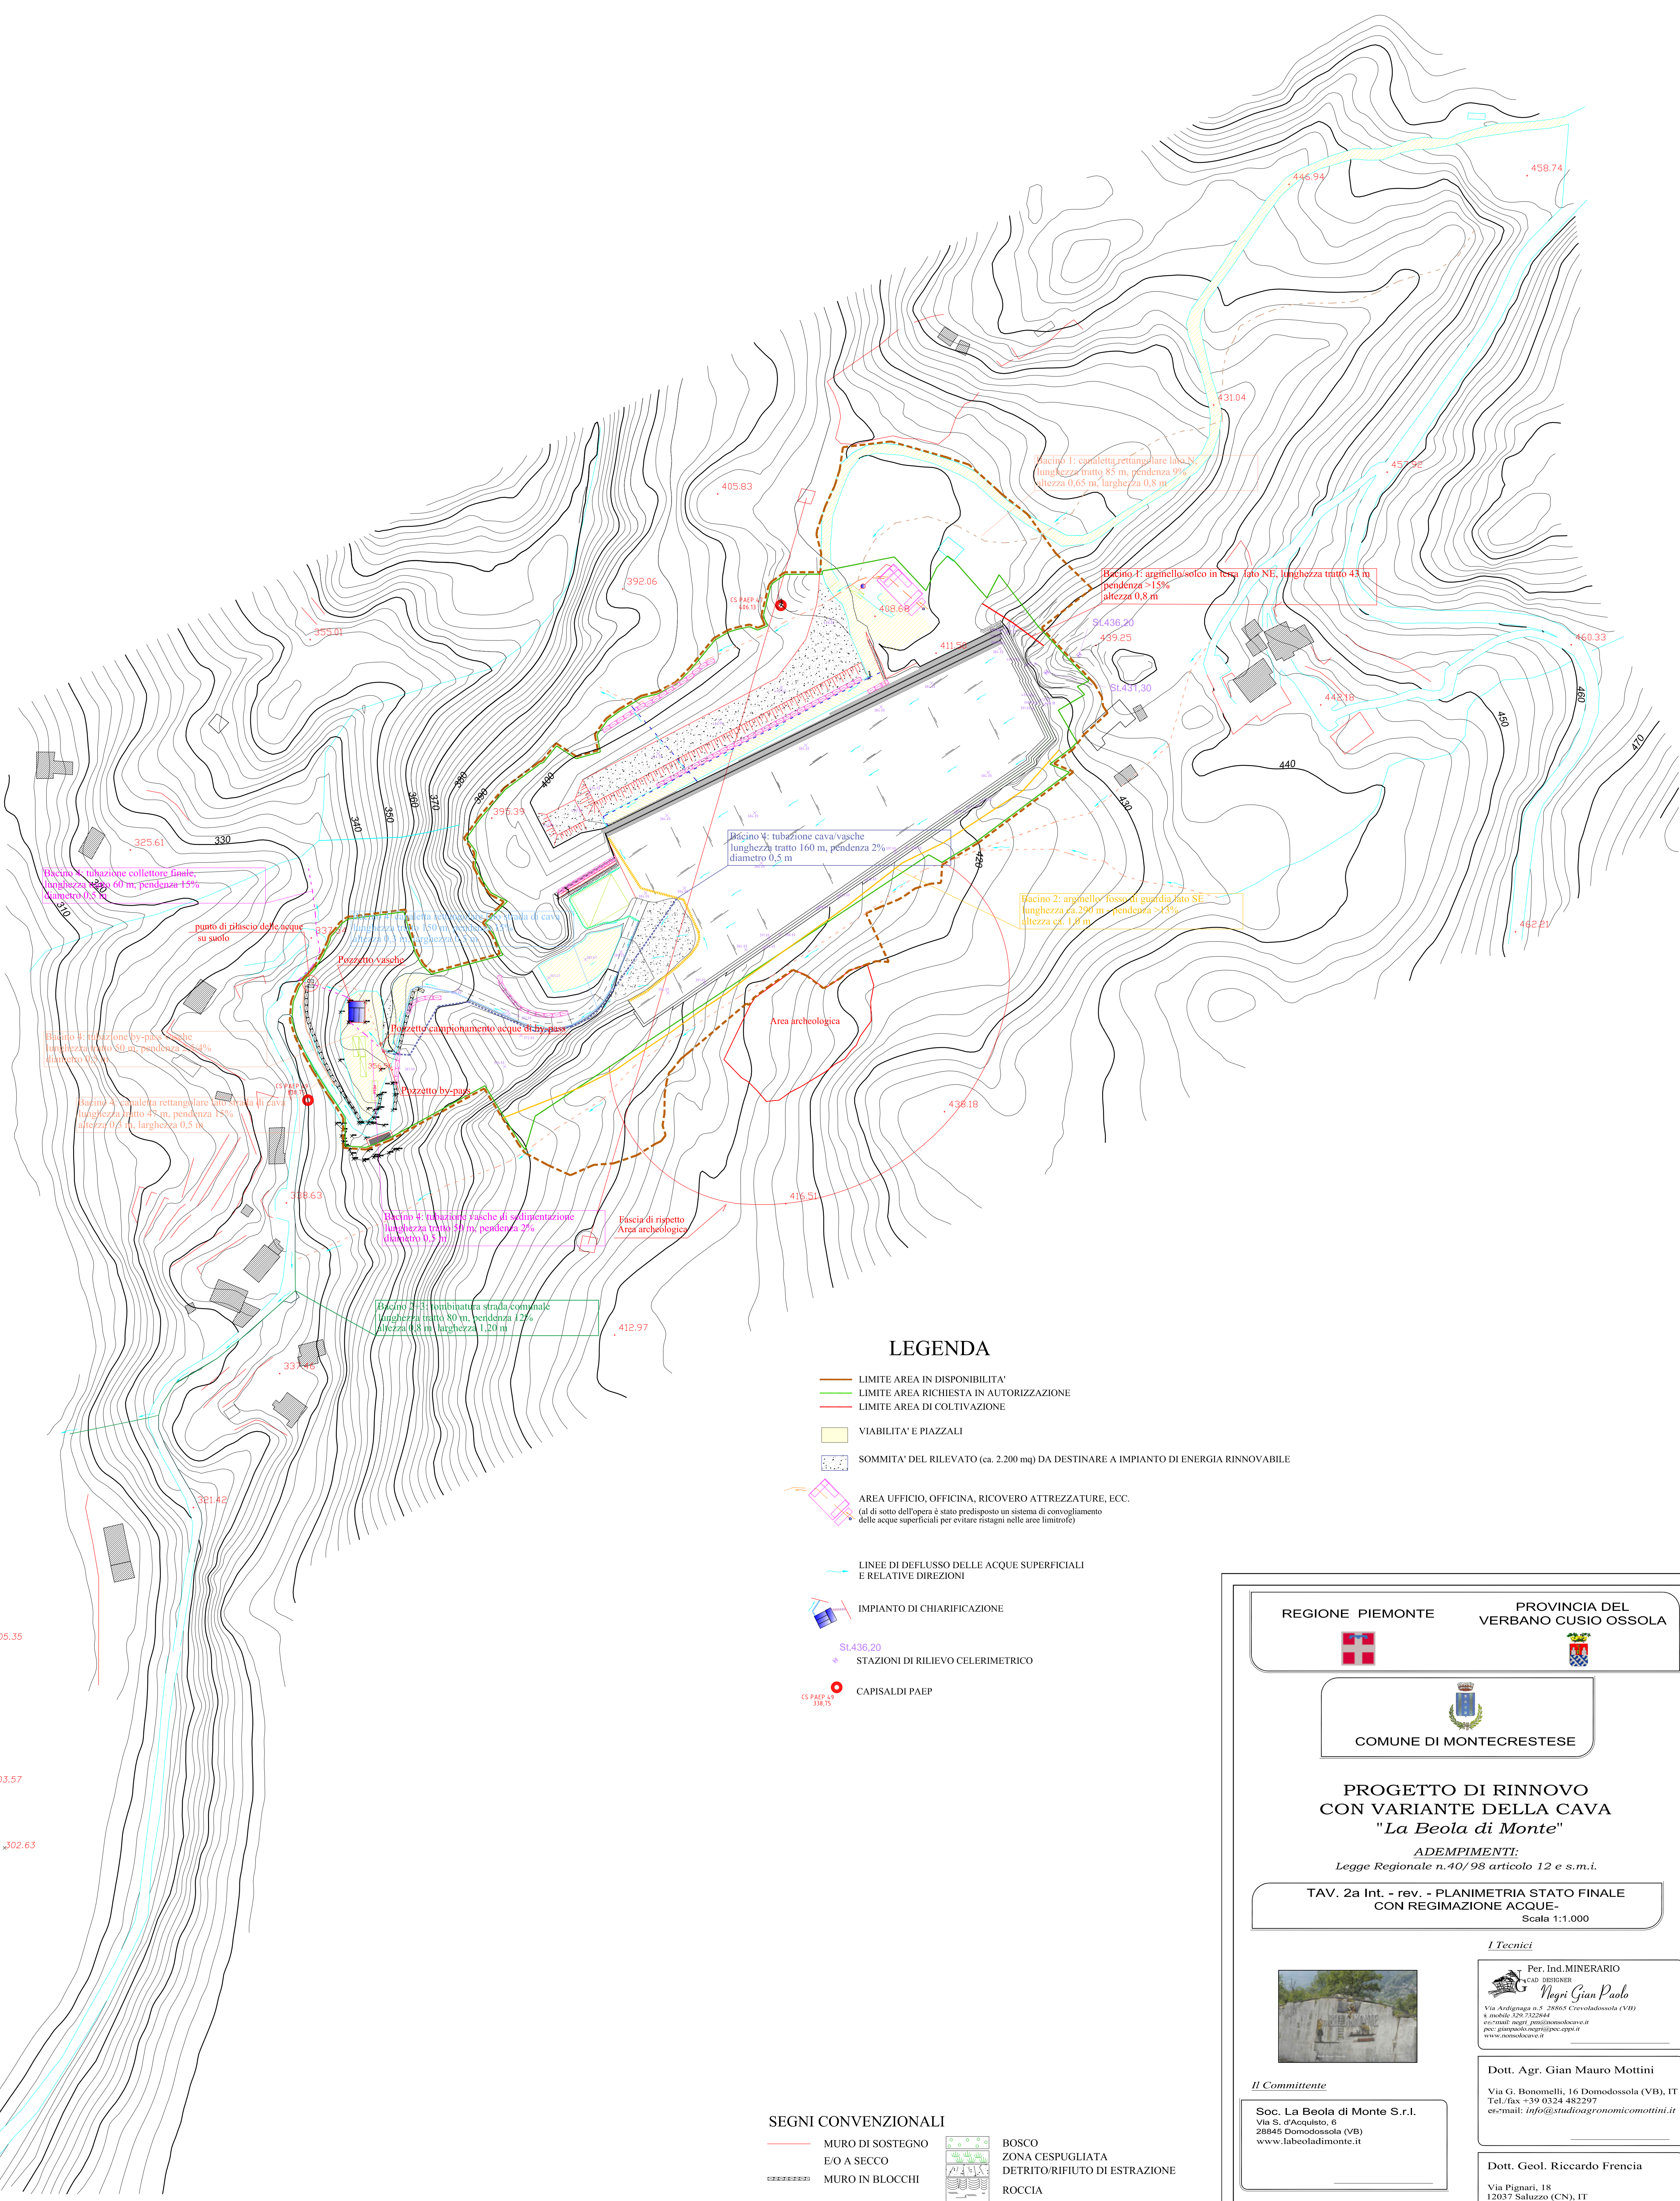

- LIMITE AREA IN DISPONIBILITA'
- LIMITE AREA RICHIESTA IN AUTORIZZAZIONE
- LIMITE AREA DI COLTIVAZIONE
- VIABILITA' E PIAZZALI

SOMMITA' DEL RILEVATO (ca. 2.200 mq) DA DESTINARE A IMPIANTO DI ENERGIA RINNOVABILE

AREA UFFICIO, OFFICINA, RICOVERO ATTREZZATURE, ECC.
(al di sotto dell'opera è stato predisposto un sistema di convogliamento delle acque superficiali per evitare ristagni nelle aree limitrofe)

LINEE DI DEFLESSO DELLE ACQUE SUPERFICIALI E RELATIVE DIREZIONI

IMPIANTO DI CHIARIFICAZIONE

SL 36,20

STAZIONI DI RILIEVO CELEBRIMETRICO

CAPISALDI PAEP

	MURO DI SOSTEGNO E/O A SECCO		BOSCO
	MURO IN BLOCCHI		ZONA CESPUGLIATA
			DETRITO/RIFIUTO DI ESTRAZIONE
			ROCCIA

ADEMPIMENTI:
nale n.40/98 articolo 12 e s.m.i

TAV. 2a Int. - rev. - PLANIMETRIA STATO FINALE
CON REGIMAZIONE ACQUE-
Scala 1:1.000

1 Técnica



Dott. Agr. Gian Mauro Mottini
Via G. Bonomelli, 16 Domodossola (V)
Tel./fax +39 0324 482297
e-mail: info@studioagronomicomot.it

Dott. Geol. Riccardo Frenicia
Via Pignari, 18
12037 Saluzzo (CN), IT
cell.: 328.5327610
e-mail: riccardo.frenicia@geologiapiemonte.it

Il Committente

Soc. La Beola di Monte S.r.l.
Via S. d'Acquisto, 6
28845 Domodossola (VB)
www.labeoladimonte.it

Luglio 2024