


LEGENDA

- LIMITE AREA IN DISPONIBILITA'
- LIMITE AREA RICHIESTA IN AUTORIZZAZIONE
- LIMITE AREA DI COLTIVAZIONE
- DIREZIONE DI DEFLUSSO DELLE ACQUE CAPTATE E/O REGIMATE
- LINEA DI DEFLUSSO INTUBATA IN CORRISPONDENZA DELLA VIABILITA' ESISTENTE E DA MANTENERE
- LINEE DI DEFLUSSO DELLE ACQUE SUPERFICIALI E RELATIVE DIREZIONI
- CANALETTA IN CLS LUNGO LA NUOVA VIABILITA' E VIABILITA' ESISTENTE, DOPO L'AVVENUTA SISTEMAZIONE, E LINEE DI DEFLUSSO ACQUE CAPTATE (al termine è prevista una griglia carrabile)
- CANALETTA IN CLS LUNGO LA VIABILITA' ESISTENTE, OGGETTO DI SISTEMAZIONE, E LINEE DI DEFLUSSO ACQUE CAPTATE
- TUBAZIONE ESISTENTE PER SCARICO IN CORPO IDRICO
- CANALETTA DA REALIZZARE DOPO INTERVENTI DI RECUPERO AMBIENTALE
- CANALETTA PER IL CONVOGLIAMENTO DELLE ACQUE
- TRACCIA SEZIONI

SEGNI CONVENZIONALI

- MURO DI SOSTEGNO E/O A SECCO
- MURO IN BLOCCHI
- BOSCO
- ZONA CESPUGLIATA
- DETRITO/RIFIUTO DI ESTRAZIONE
- ROCCIA

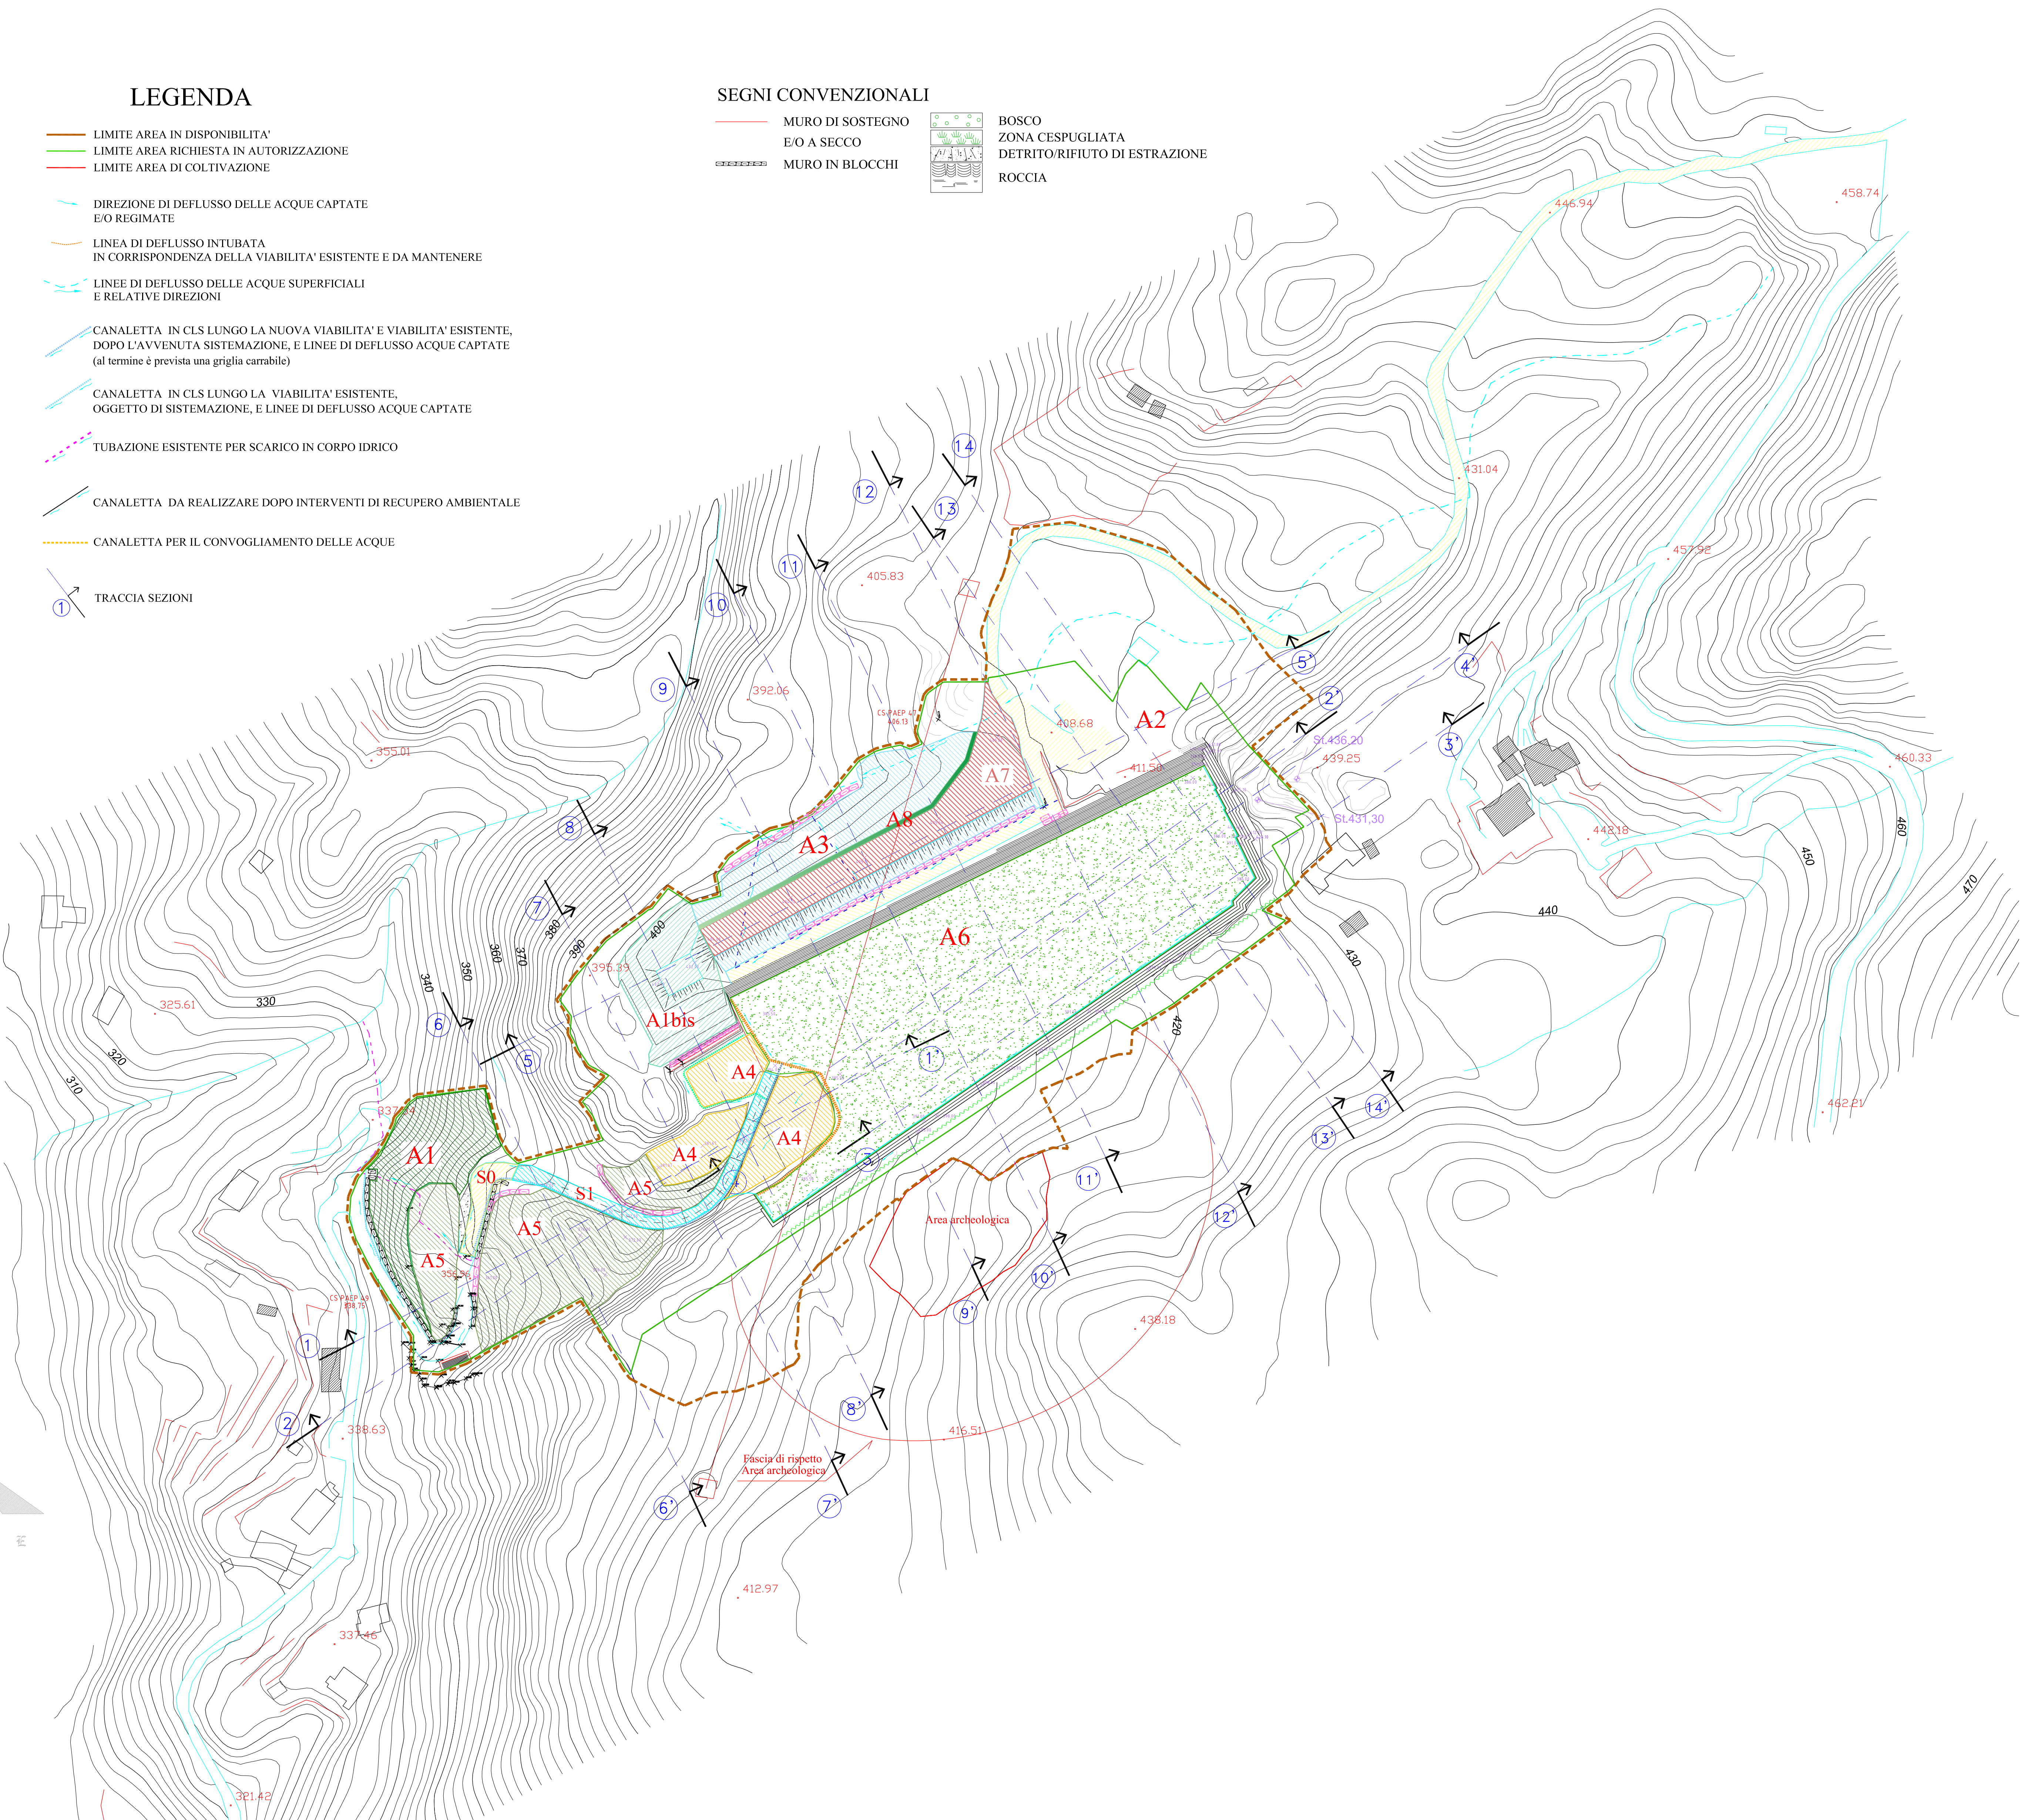

LEGENDA RECUPERO AMBIENTALE

SIMBOLO	SIGLA	TIPOLOGIA AREE	SUPERFICIE (mq)	SINTESI INTERVENTI DI RECUPERO	TEMPISTICHE RECUPERO
	A1	Area già rinaturalizzate	---	Pulizia ai bordi del piazzale	---
	A1bis	Area detritica	---	Recupero mediante stesura terreno vegetale e inerbimento della superficie	2° anno
	A2	Area rocciosa / boscata	---	Non oggetto d'intervento	---
	A3	Area detritica in pendio (volume realizzato per posa elementi energia rinnovabile)	2.364	Recupero mediante stesura terreno vegetale e messa a dimora di arbusti di piccola taglia	5° anno
	A4	Area detritica in piano	1.779	Recupero mediante stesura terreno vegetale e messa a dimora di arbusti e latifoglie autoctone a portamento arbustivo	5° anno
	A5	Area detritica in pendio	3.513	Recupero mediante stesura terreno vegetale e messa a dimora di arbusti e latifoglie autoctone a portamento arbustivo	a partire dal 2° anno di attività (al 5° anno controllo attecchimento)
	A6	Piazzale di cava (fondo scavo) al termine della coltivazione	11.359	Recupero mediante ripristino orizzonti pedologici e messa a dimora di arbusti e latifoglie autoctone	5° anno
	A7	Area detritica in piano (destinata a a posa elementi energia rinnovabile)	1.792	Recupero mediante stesura terreno vegetale e inerbimento della superficie	5° anno
	A8	Area detritica in pendio (fascia di 1,5 m di mascheramento per strutture di energia rinnovabile)	190	Recupero mediante stesura terreno vegetale e messa a dimora di arbusti di media taglia	5° anno
	S0	Pista esistente	244	---	---
	S1	Nuova pista di accesso	481	---	---

Siepe di protezione visiva/acustica esistente

REGIONE PIEMONTE



PROVINCIA DEL VERBANO CUSIO OSSOLA



COMUNE DI MONTECRESTESE

PROGETTO DI RINNOVO E VARIANTE DELLA CAVA DI BEOLA DENOMINATA "La Beola di Monte" IN LOC. CROPPOLA

ADEMPIMENTI: Legge Regionale n. 40/98, articolo 10 e s.m.i.

TAV. 1REC Integrativa - PLANIMETRIA CON GLI INTERVENTI DI RECUPERO AMBIENTALE Scala 1:1.000

Il Tecnico

Dott. Agr. Gian Mauro Mottini
Via G. Bonomelli, 16 Domodossola (VB), IT
Tel./fax +39 0324 482297
e-mail: info@studioagronomicomottini.it



Il Committente

Soc. La Beola di Monte S.r.l.
Via S. d'Acquisto, 6
28845 Domodossola (VB)
www.labeoladimonte.it

Luglio 2024