


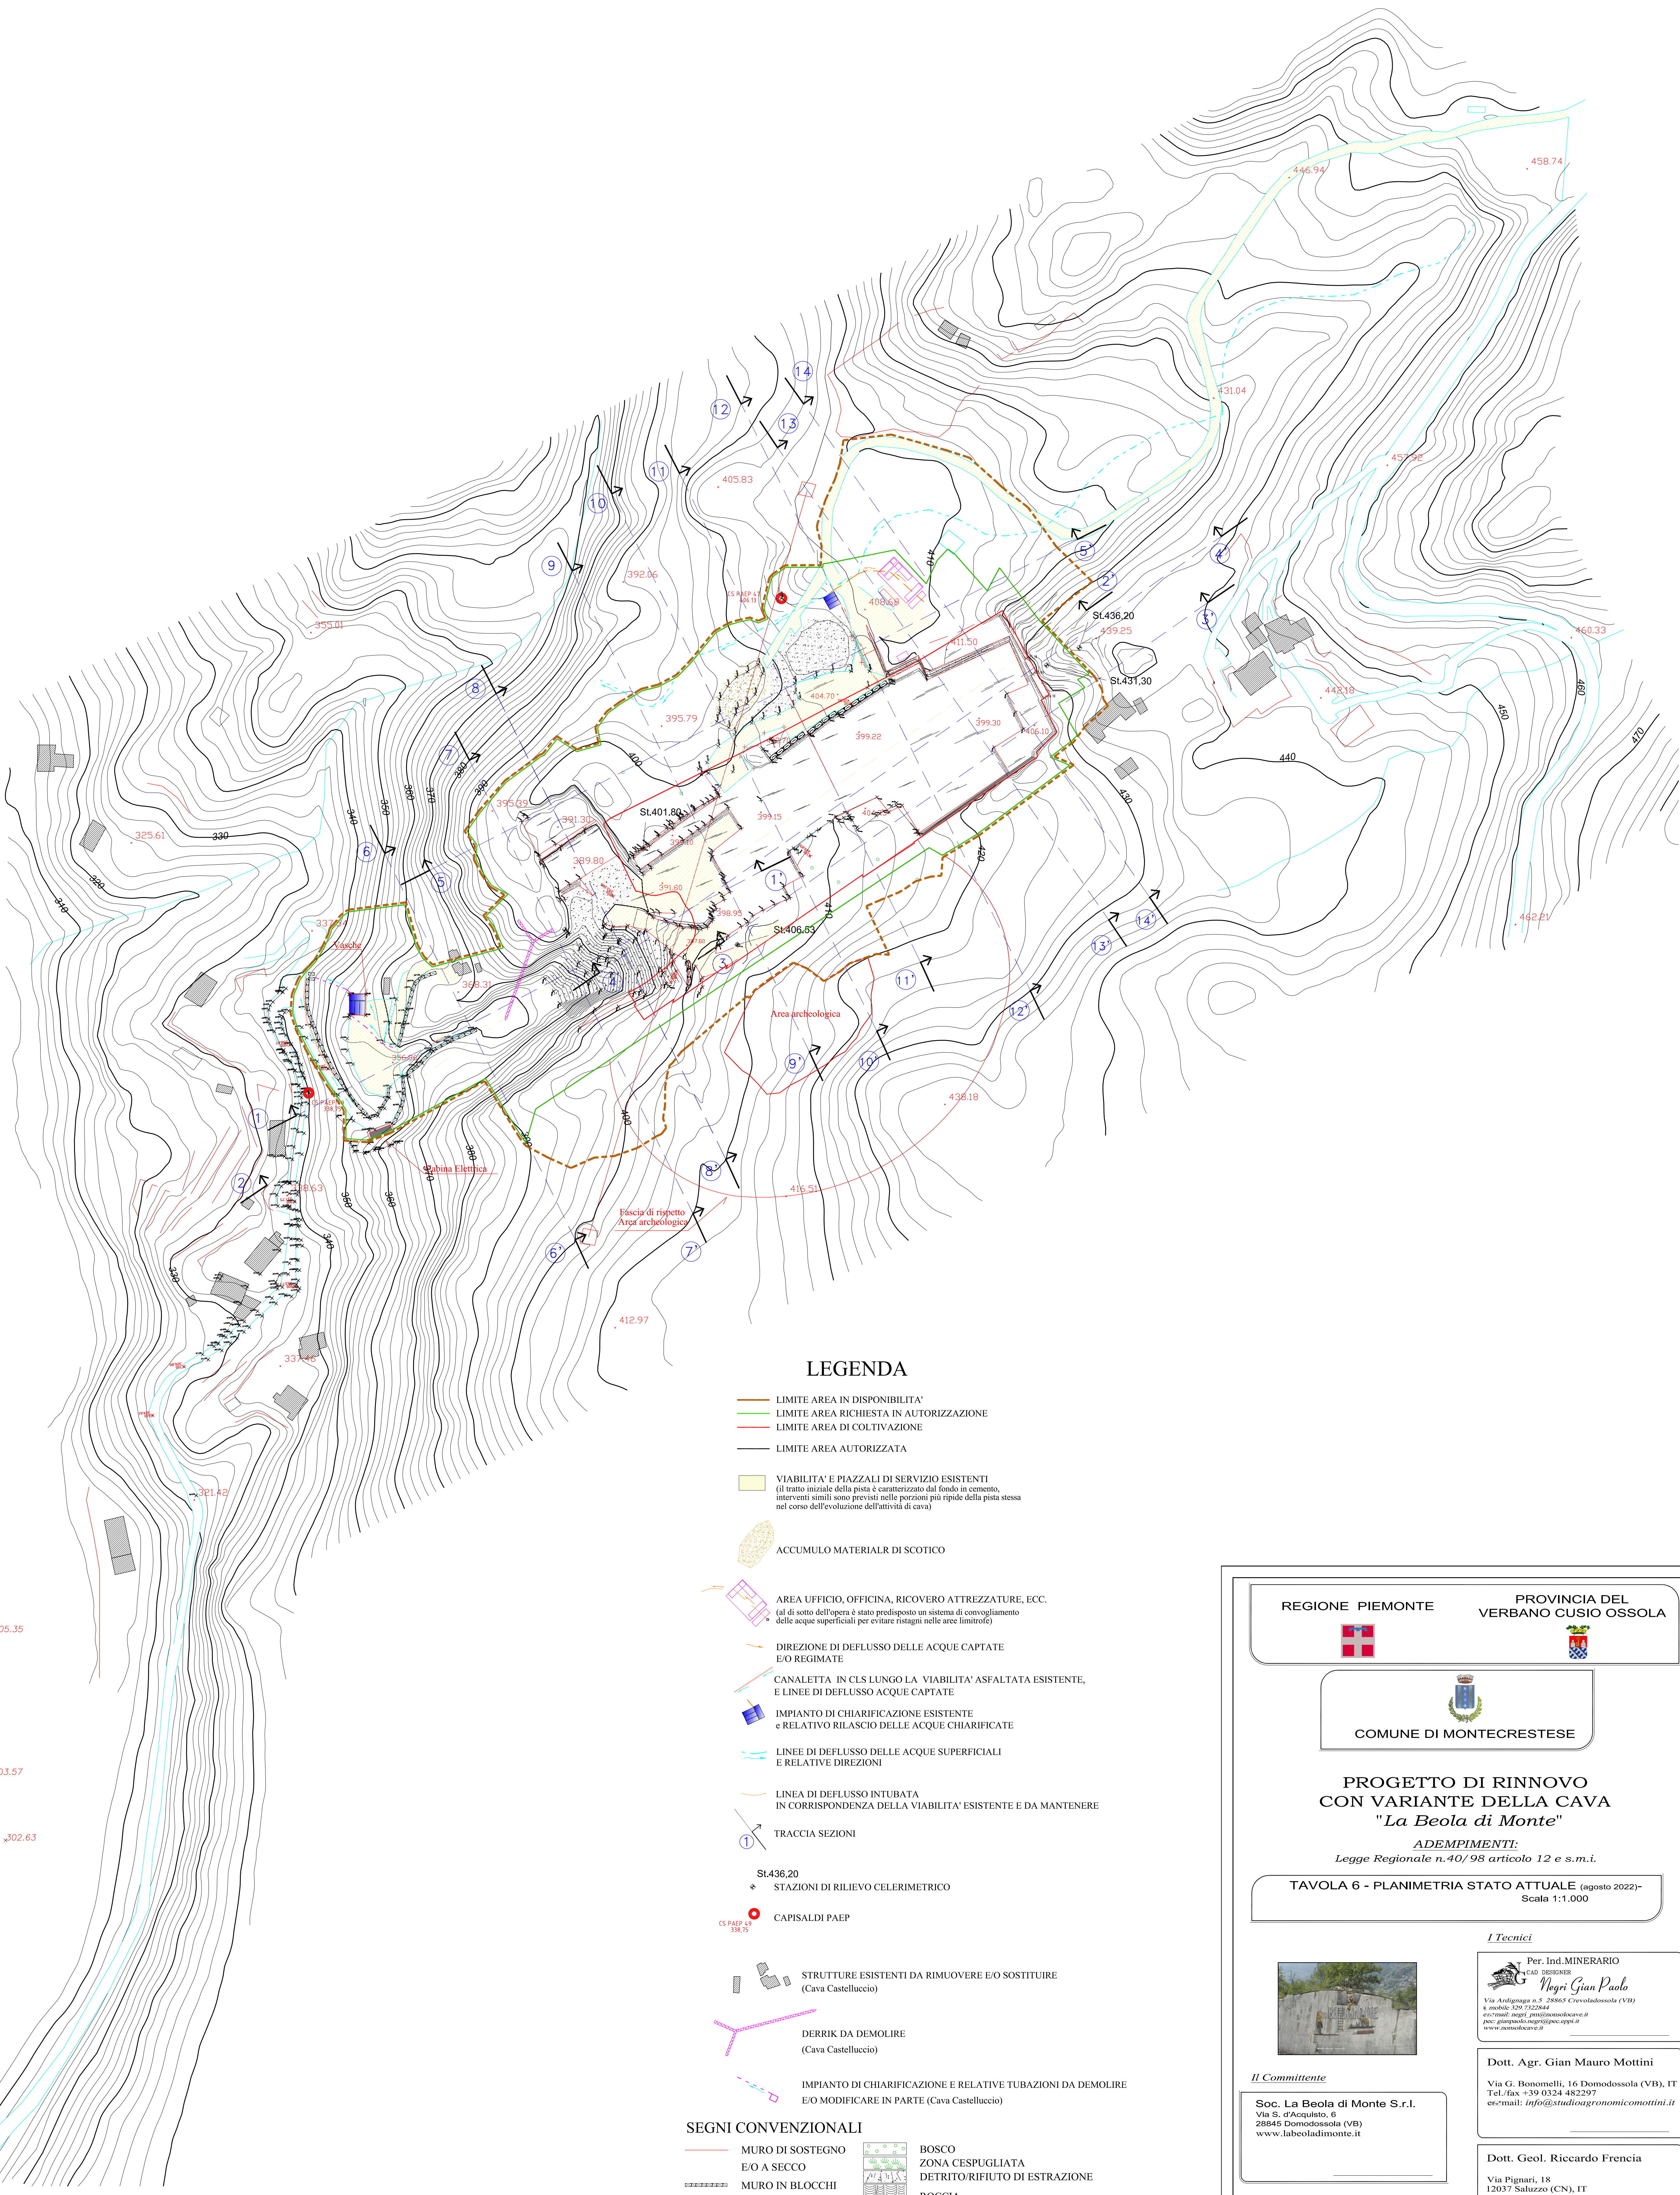

REGIONE PIEMONTE

PROVINCIA DEL VERBANO CUSIO OSSOLA

COMUNE DI MONTECRESTESE

**PROGETTO DI RINNOVO
CON VARIANTE DELLA CAVA
"La Beola di Monte"**

ADEMPIMENTI
Legge Regionale n.40/ 98 articolo 12 e s.m.i.

TAVOLA 6 - PLANIMETRIA STATO ATTUALE (agosto 2022)
Scala 1:1.000

I Tecnici
Per. Ind. MINERARIO
e/o GEOTECNICO
Negri Gian Paolo
Via Antigua n.2 28065 Crevinolaso (VB)
e-mail: negri.gianpaolo@comuni.vb.it
tel.: 0328.5327610
pec: gianpaolo.negri@comuni.vb.it
www.comuni.vb.it

Il Committente
Soc. La Beola di Monte S.r.l.
Via S. Felice, 6
28045 Dorno (VB)
www.labeoladi monte.it

Dott. Agr. Gian Mauro Mottini
Via G. Bonomelli, 16 Dorno (VB), IT
Tel./fax: +39 0324 483297
e-mail: info@studioagronomicomottini.it

Dott. Geol. Riccardo Frenica
Via Pignari, 18
12037 Saluzzo (CN), IT
cell.: 328.5327610
e-mail: riccardo.frenica@geologiapiemonte.it

Dicembre 2022