


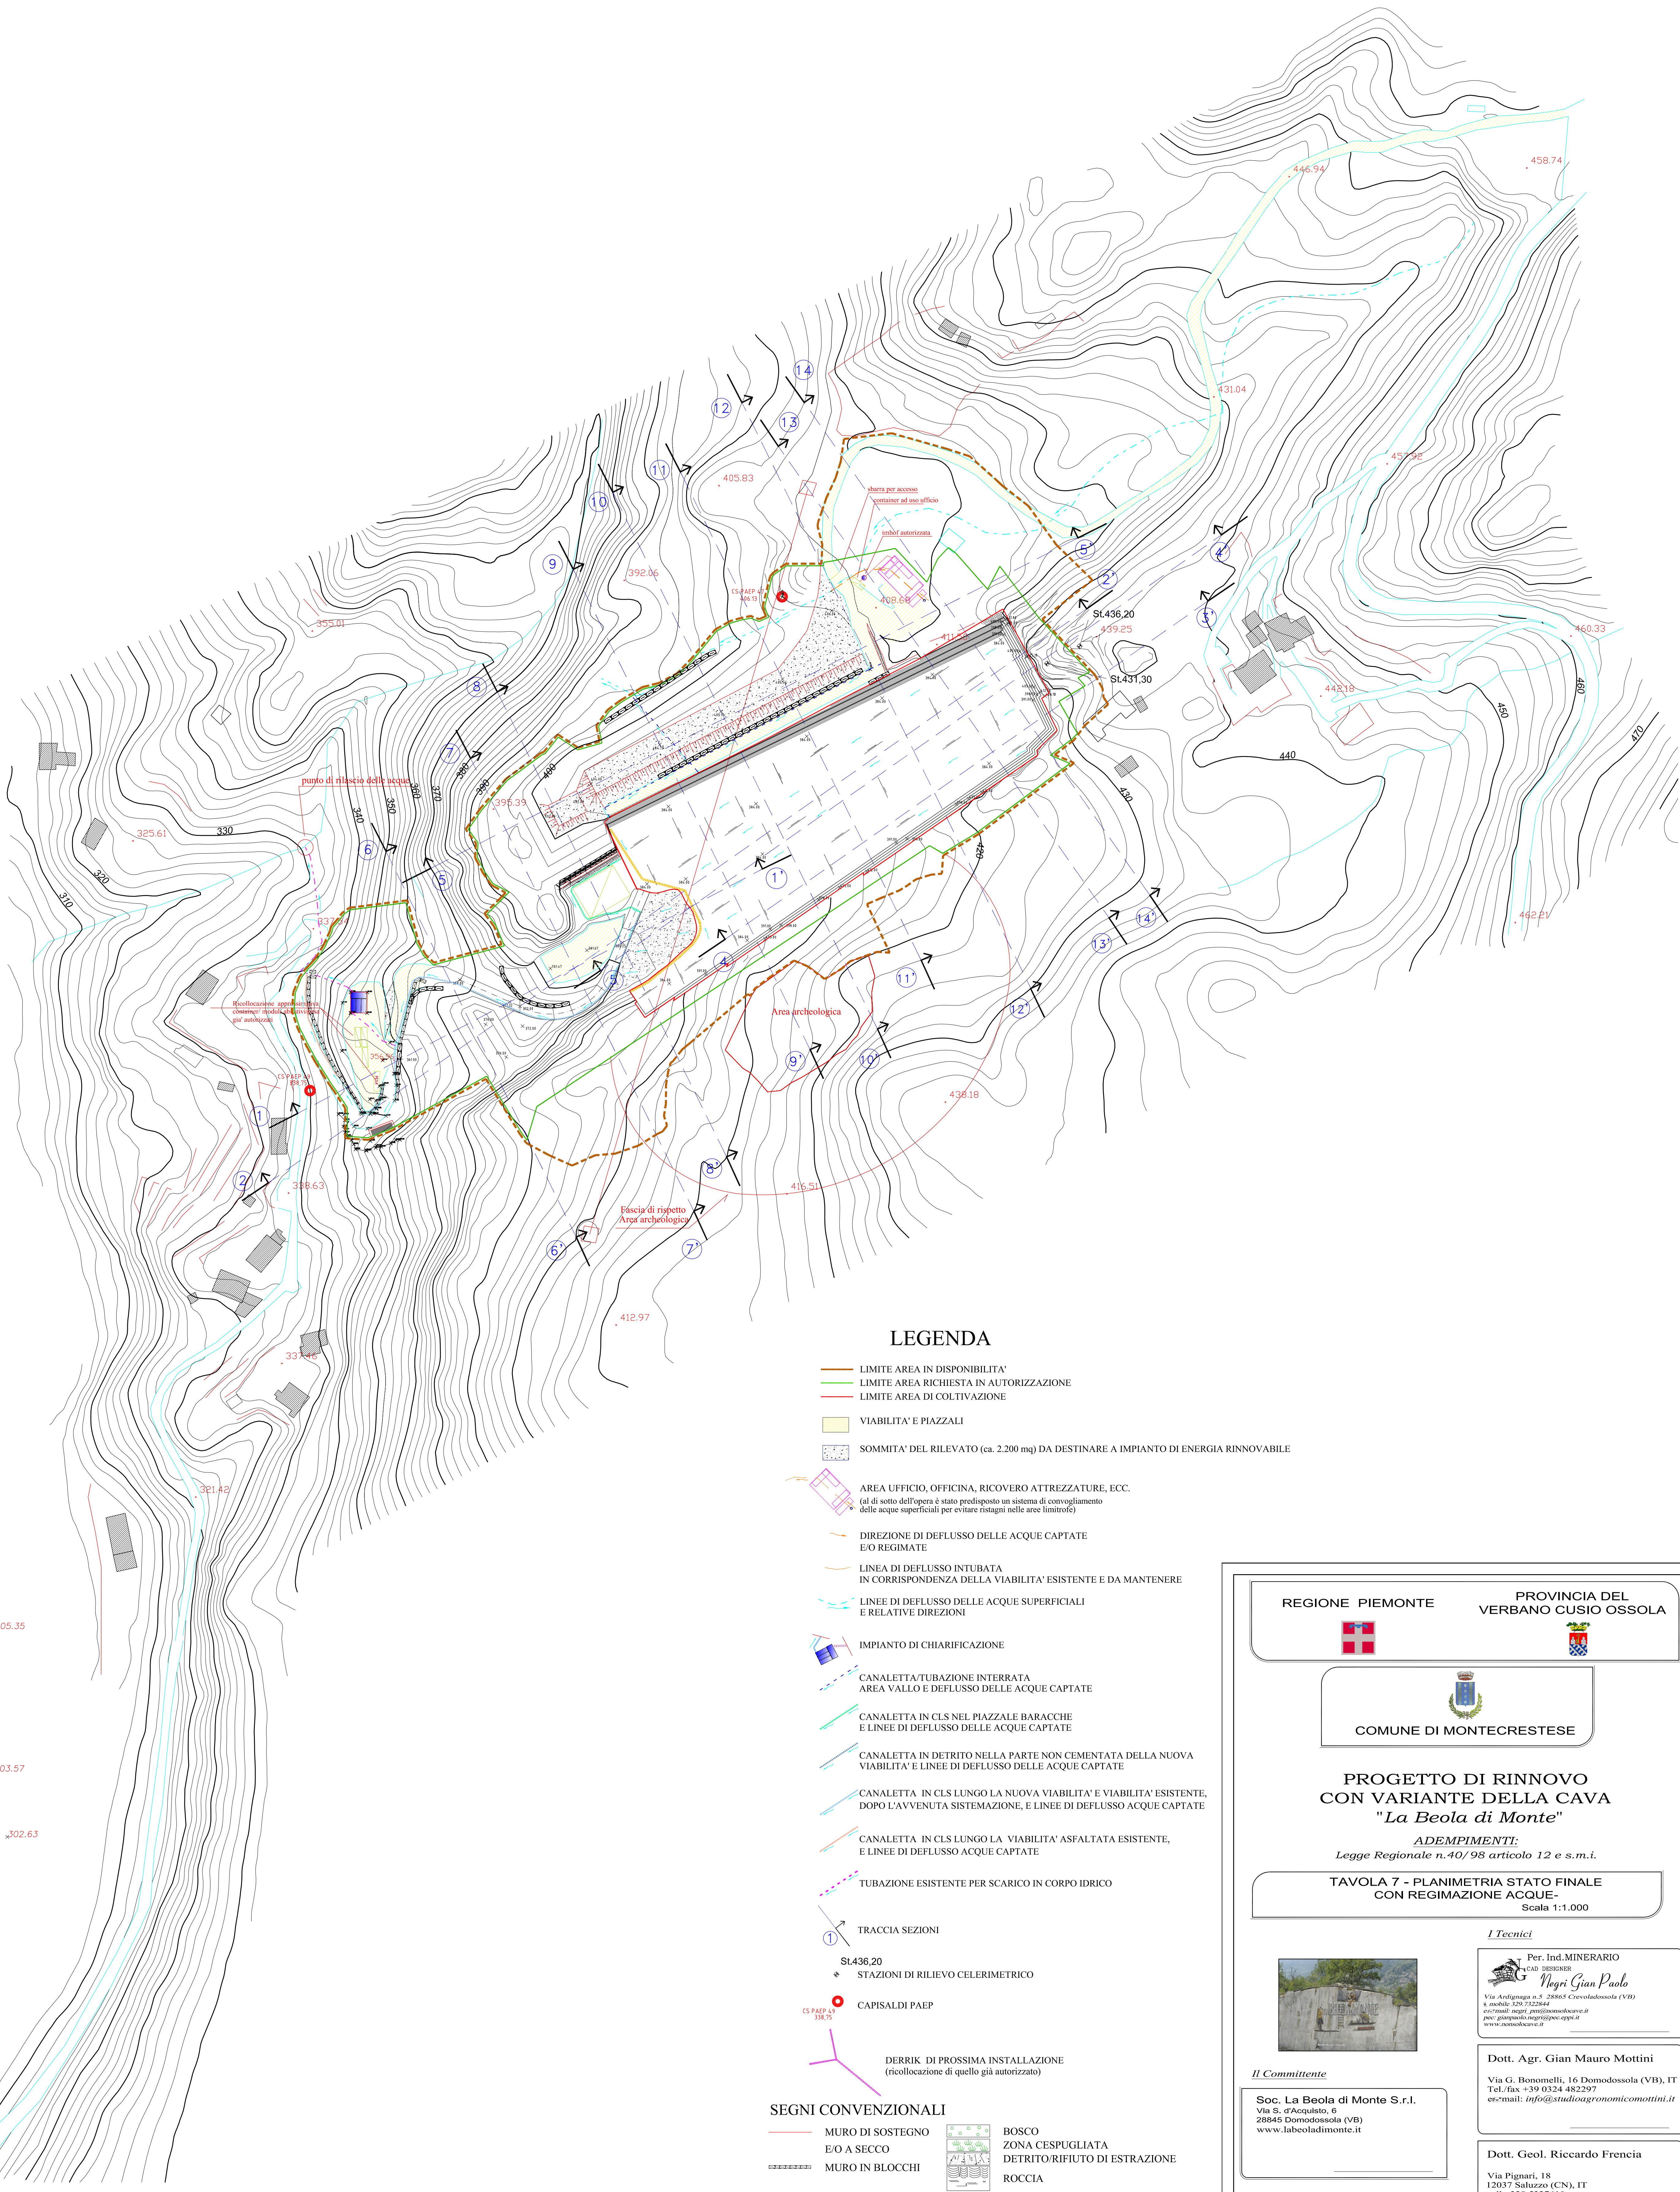

LEGENDA

- LIMITE AREA IN DISPONIBILITA'
- LIMITE AREA RICHIESTA IN AUTORIZZAZIONE
- LIMITE AREA DI COLTIVAZIONE
- VIABILITA' E PIAZZALI
- SOMMITA' DEL RILEVATO (ca. 2.200 mq) DA DESTINARE A IMPIANTO DI ENERGIA RINNOVABILE
- AREA UFFICIO, OFFICINA, RICOVERO ATTREZZATURE, ECC.
(al di sotto dell'opera è stato predisposto un sistema di convogliamento delle acque superficiali per evitare ristagni nelle aree limitate)
- DIREZIONE DI DEFLUSSO DELLE ACQUE CAPTATE
ES. REGIONATE
- LINEA DI DEFLUSSO INTURBATA
IN CORRISPONDENZA DELLA VIABILITA' ESISTENTE E DA MANTENERE
- LINEE DI DEFLUSSO DELLE ACQUE SUPERFICIALI
E RELATIVE DIREZIONI
- IMPIANTO DI CHIARIFICAZIONE
- CANALETTA/TUBAZIONE INTERRATA
AREA VALLO E DEFLUSSO DELLE ACQUE CAPTATE
- CANALETTA IN CLS NEL PIAZZALE BARACCHE
E LINEE DI DEFLUSSO DELLE ACQUE CAPTATE
- CANALETTA IN DETRITO NELLA PARTE NON CEMENTATA DELLA NUOVA
VIABILITA' E LINEE DI DEFLUSSO DELLE ACQUE CAPTATE
- CANALETTA IN CLS LUNGO LA NUOVA VIABILITA' E VIABILITA' ESISTENTE,
DOPPO L'AVVENUTA SISTEMAZIONE, E LINEE DI DEFLUSSO ACQUE CAPTATE
- CANALETTA IN CLS LUNGO LA VIABILITA' ASPALTATA ESISTENTE,
E LINEE DI DEFLUSSO ACQUE CAPTATE
- TUBAZIONE ESISTENTE PER SCARICO IN CORPO IDRICO
- TRACCE SEZIONI
- STAZIONI DI RILIEVO CELERIMETRICO
- CAPISALI DI PAEP
- DERRIK DI PROSSIMA INSTALLAZIONE
(ricollocazione di quello già autorizzato)

SEGNI CONVENZIONALI

- MURO DI SOSTEGNO
E/O A SECCO
- MURO IN BLOCCHI
- BOSCO
ZONA CESPUGLIATA
DETRITO/RIFIUTO DI ESTRATTO
- ROCCIA

REGIONE PIEMONTE

PROVINCIA DEL
VERBANO CUSIO OSSOLA

COMUNE DI MONTECRESTESE

PROGETTO DI RINNOVO CON VARIANTE DELLA CAVA "La Beola di Monte"

ADEMPIMENTI:
Legge Regionale n. 40/98 articolo 12 e s.m.i.

TAVOLA 7 - PLANIMETRIA STATO FINALE
CON REGIMAZIONE ACQUE -
Scala 1:1.000



Il Committente

Soc. La Beola di Monte S.r.l.
Via S. d'Acquedotto, 8
28045 Domodossola (VB)
www.labeoladimonte.it

I Tecnici

Per. Ind. MINERARIO
e/o ingegnere
Ing. Gian Paolo
Via Aquilone n. 5 - 28065 Crevinassa (VB)
tel. 0324/301244
e-mail: info@studiogegemontecottini.it

Dott. Agr. Gian Mauro Mottini
Via G. Bonomelli, 16 Domodossola (VB), IT
Tel./fax: +39 0324 482297
e-mail: info@studiogegemontecottini.it

Dott. Geol. Riccardo Frencia
Via Pignari, 18
12037 Saluzzo (CN), IT
cell.: 338.537610
e-mail: riccardo.frenca@geologipiemonte.it

Dicembre 2022