



COMUNE DI PREMIA

PROGETTO DI RINNOVO CON VARIANTE DELLA CAVA DI GNEISS IN FRAZIONE "RIVASCO"

ADDEBITAMENTO
Piano di Valutazione d'Impatto art. 17 e s.m.i.
Valutazione di Incidenza ai sensi della Direttiva 92/43/CEE (Tribunale P.R. 357/97 - L.R. 19/09)

TAV/8 int. - RIO SCHEGGIAMOTTA
Scala 1:1.000

Il Tecnico

Dott. Geol. Paolo Marangon
Via Benvenuto, 16 Dossodossola (VB), IT
Tel.0324-349100
e-mail: paolo.marangon@libero.it


Il Committente

Ditta Piniotti Alessio
Via A. Manzoni, 12
Frazione Sarnano, 12 - 28086 Premia (VB)

Marzo 2024

LEGENDA

- LIMITE AREA IN DISPONIBILITA'
- LIMITE AREA RICHIESTA IN AUTORIZZAZIONE
- LIMITE AREA DI COLTIVAZIONE RICHIESTA
- PISTE DI ACCESSO (esistente, barriera) E PIAZZALI DI SERVIZIO ESISTENTI
- DETRITO/FRIDO DI LAVORAZIONE
- PISTA DI SERVIZIO EX AREA DI DISCARICA (area recuperata)
- LOCALIZZAZIONE DERRIK ESISTENTI
- TETTOIA PER RICOVERO MEZZI DOPERA
- CANALETTA IN DETRITO SUL PIAZZALE INTERIORE E DIREZIONE DI RUSCELLAMENTO DELLE ACQUE CAPTATE

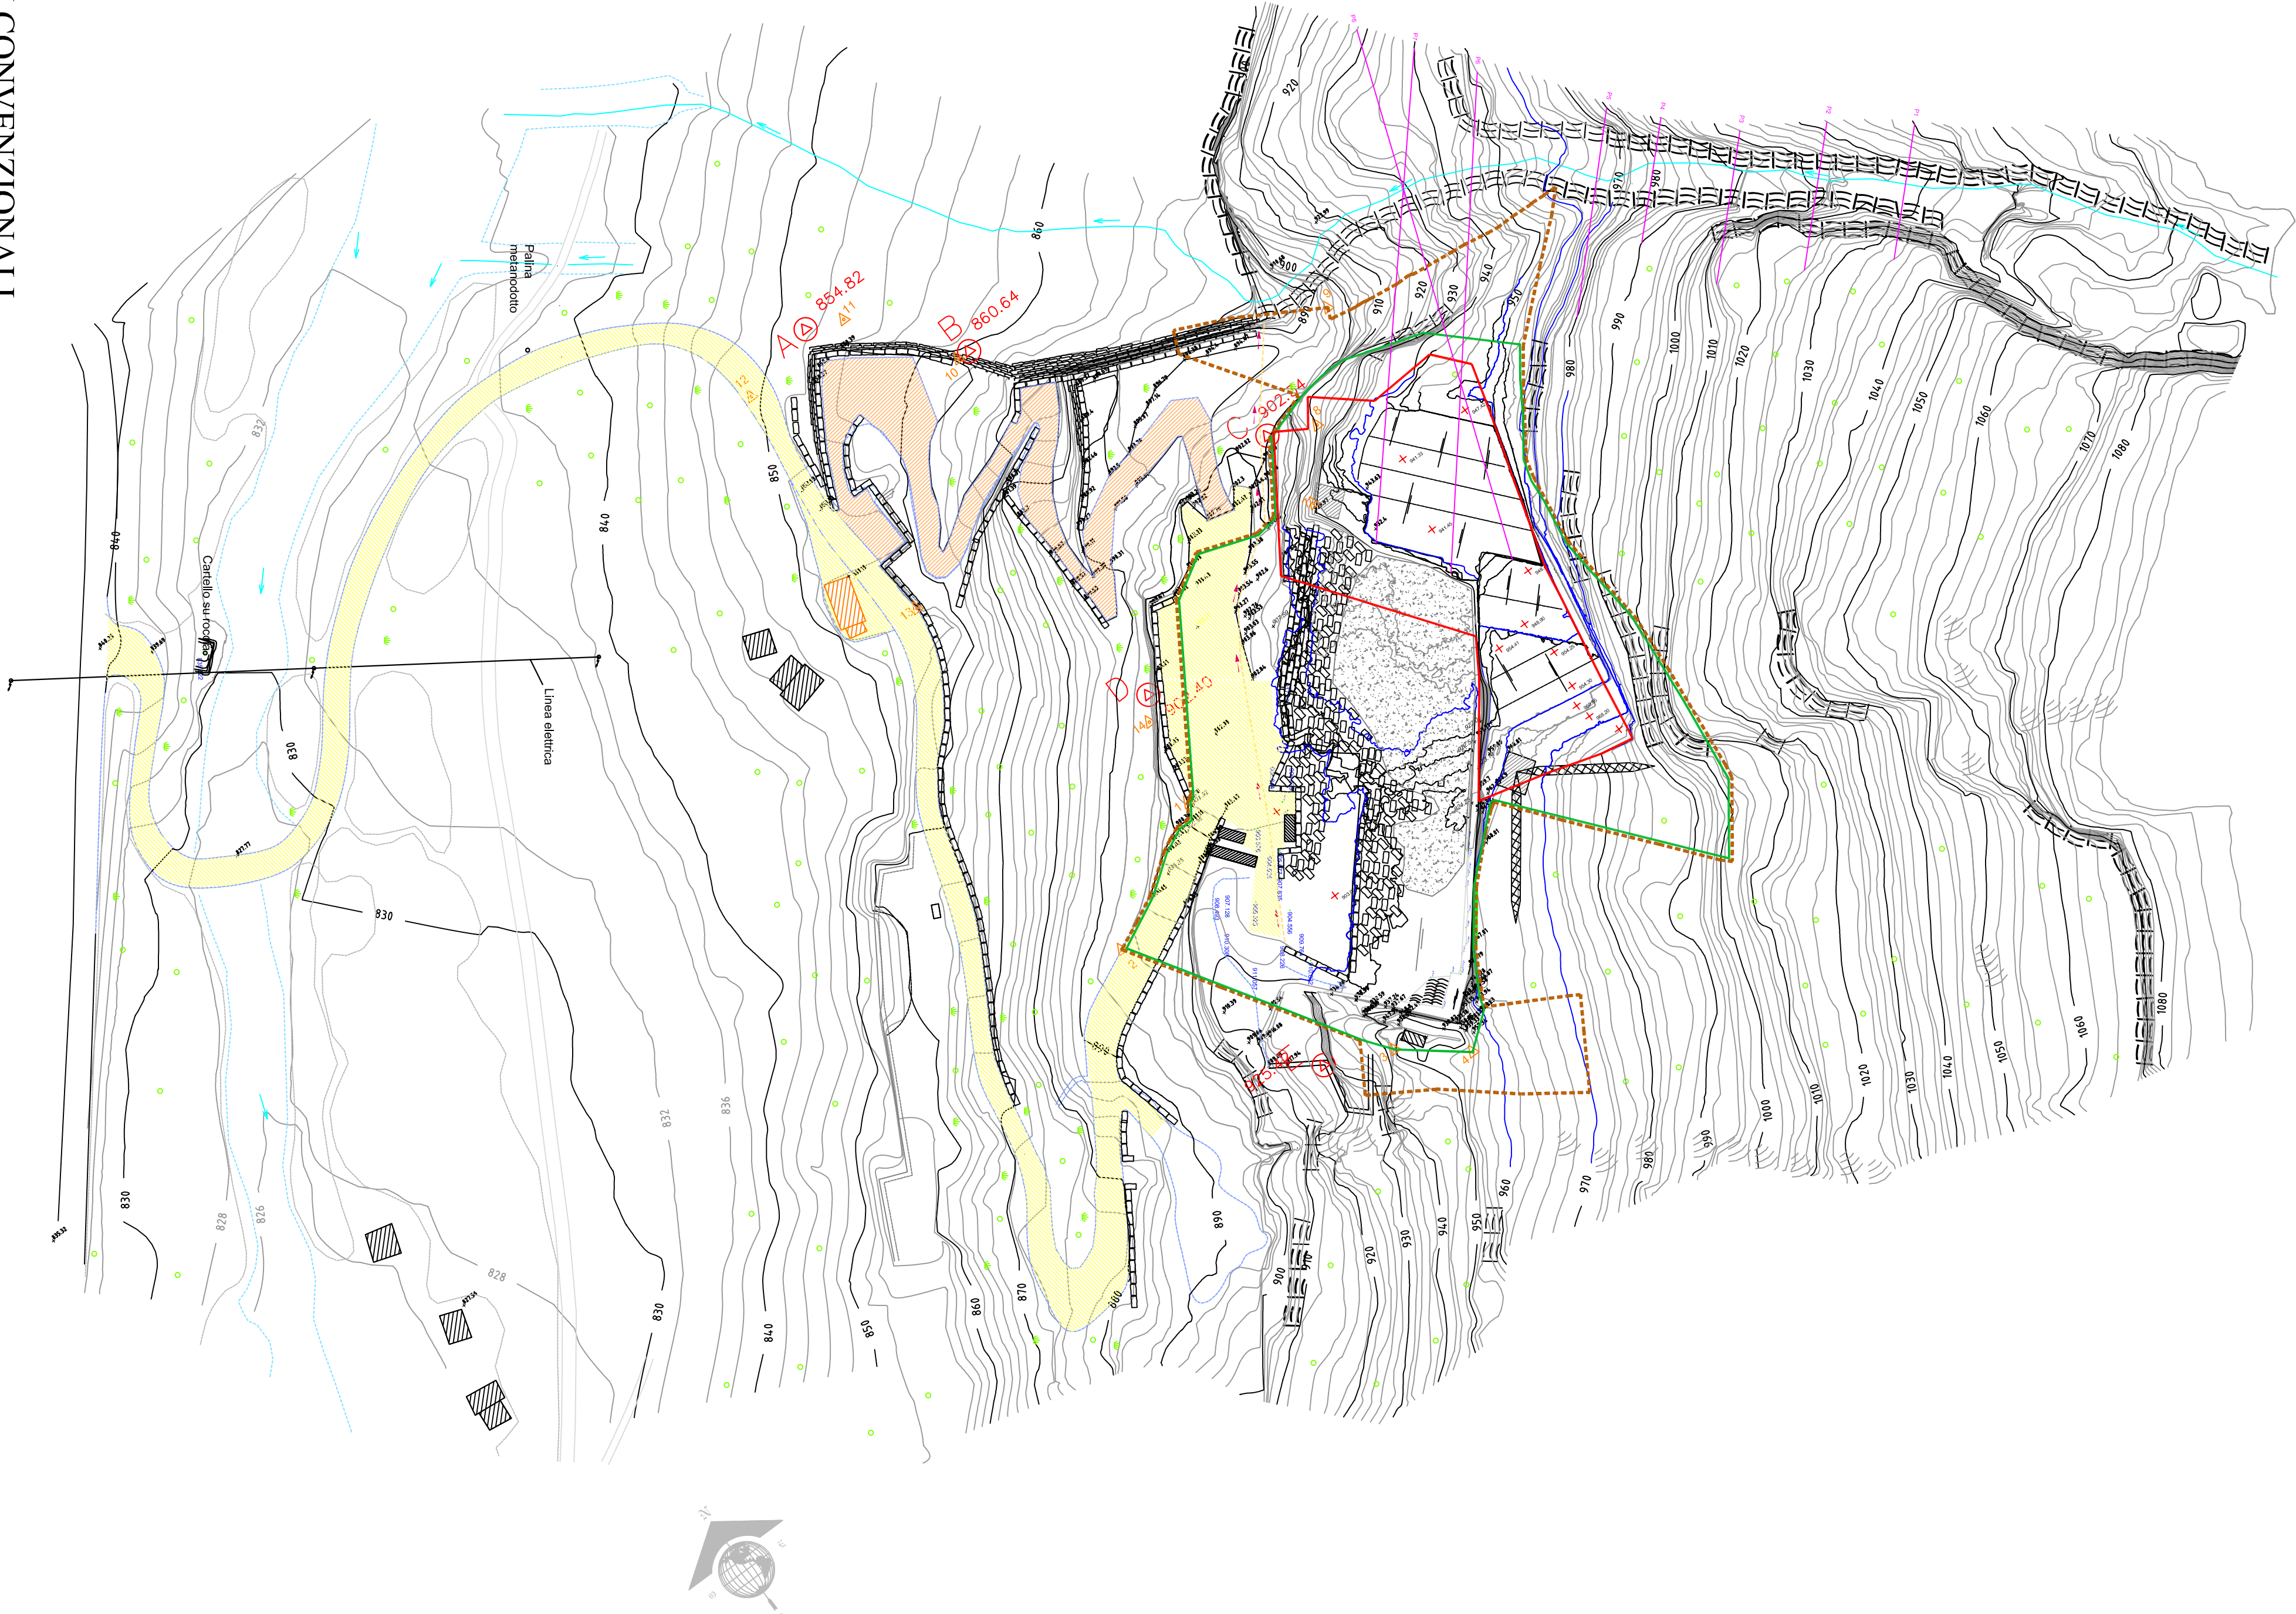

- SEGNI CONVENZIONALI
- MURO DI SOSTEGNO
 - MURO A SECCO
 - MURO IN BLOCCHI
 - BOSCO
 - ZONA CESPUGLIATA
 - DETRITO
 - ROCCIA

- LEGENDA
- LIMITE AREA IN DISPONIBILITA'
 - LIMITE AREA RICHIESTA IN AUTORIZZAZIONE
 - LIMITE AREA DI COLTIVAZIONE RICHIESTA
 - PROFILO ALLO STATO ATTUALE
 - PROFILO PREVISTO AL TERMINE DEL 5° ANNO AUTORIZZATO
 - PROFILO PREVISTO AL TERMINE DEL 10° ANNO AUTORIZZATO
 - PROFILO PREVISTO AL TERMINE DEL 5° ANNO RICHIESTO IN AUTORIZZAZIONE
 - PROFILO PREVISTO AL TERMINE DEL 10° ANNO RICHIESTO IN AUTORIZZAZIONE

