

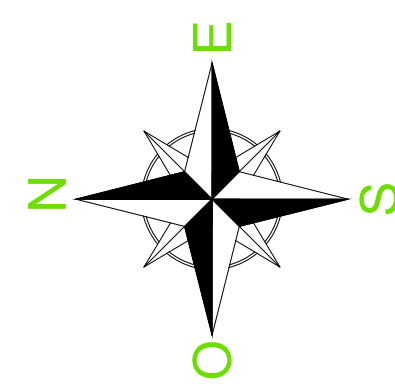


LEGENDA

- Limite area in disponibilità
- Limite area precedentemente autorizzata
- Limite area di escavazione precedentemente autorizzata
- Limite area richiesta in autorizzazione
- Limite area di coltivazione
- Limite area di asportazione materiale precedentemente accantonato
- Traccia profili topografici per identificazione delle aree soggette a vincolo idrogeologico della precedente autorizzazione rispetto al progetto in parola
- Aree boscate (ca.9.131,60 mq)
- Pista principale di accesso alle cave
- Piste, rampe e piazzali di servizio
- Tracciato abbandonato
- Punti quotati per rilievi celerimetrici
- Muri in blocchi
- Materiale detritico
- Scarpate residue da movimentazione vecchi accumuli
- Vasca di sedimentazione esistente, da ripristinare, e relativa canaletta in entrata e tubazione in uscita
- Canaletta in cls a bordo pista
- Canaletta in detrito
- Attraversamento carrabile
- Canaletta in detrito
- Tratto intubato

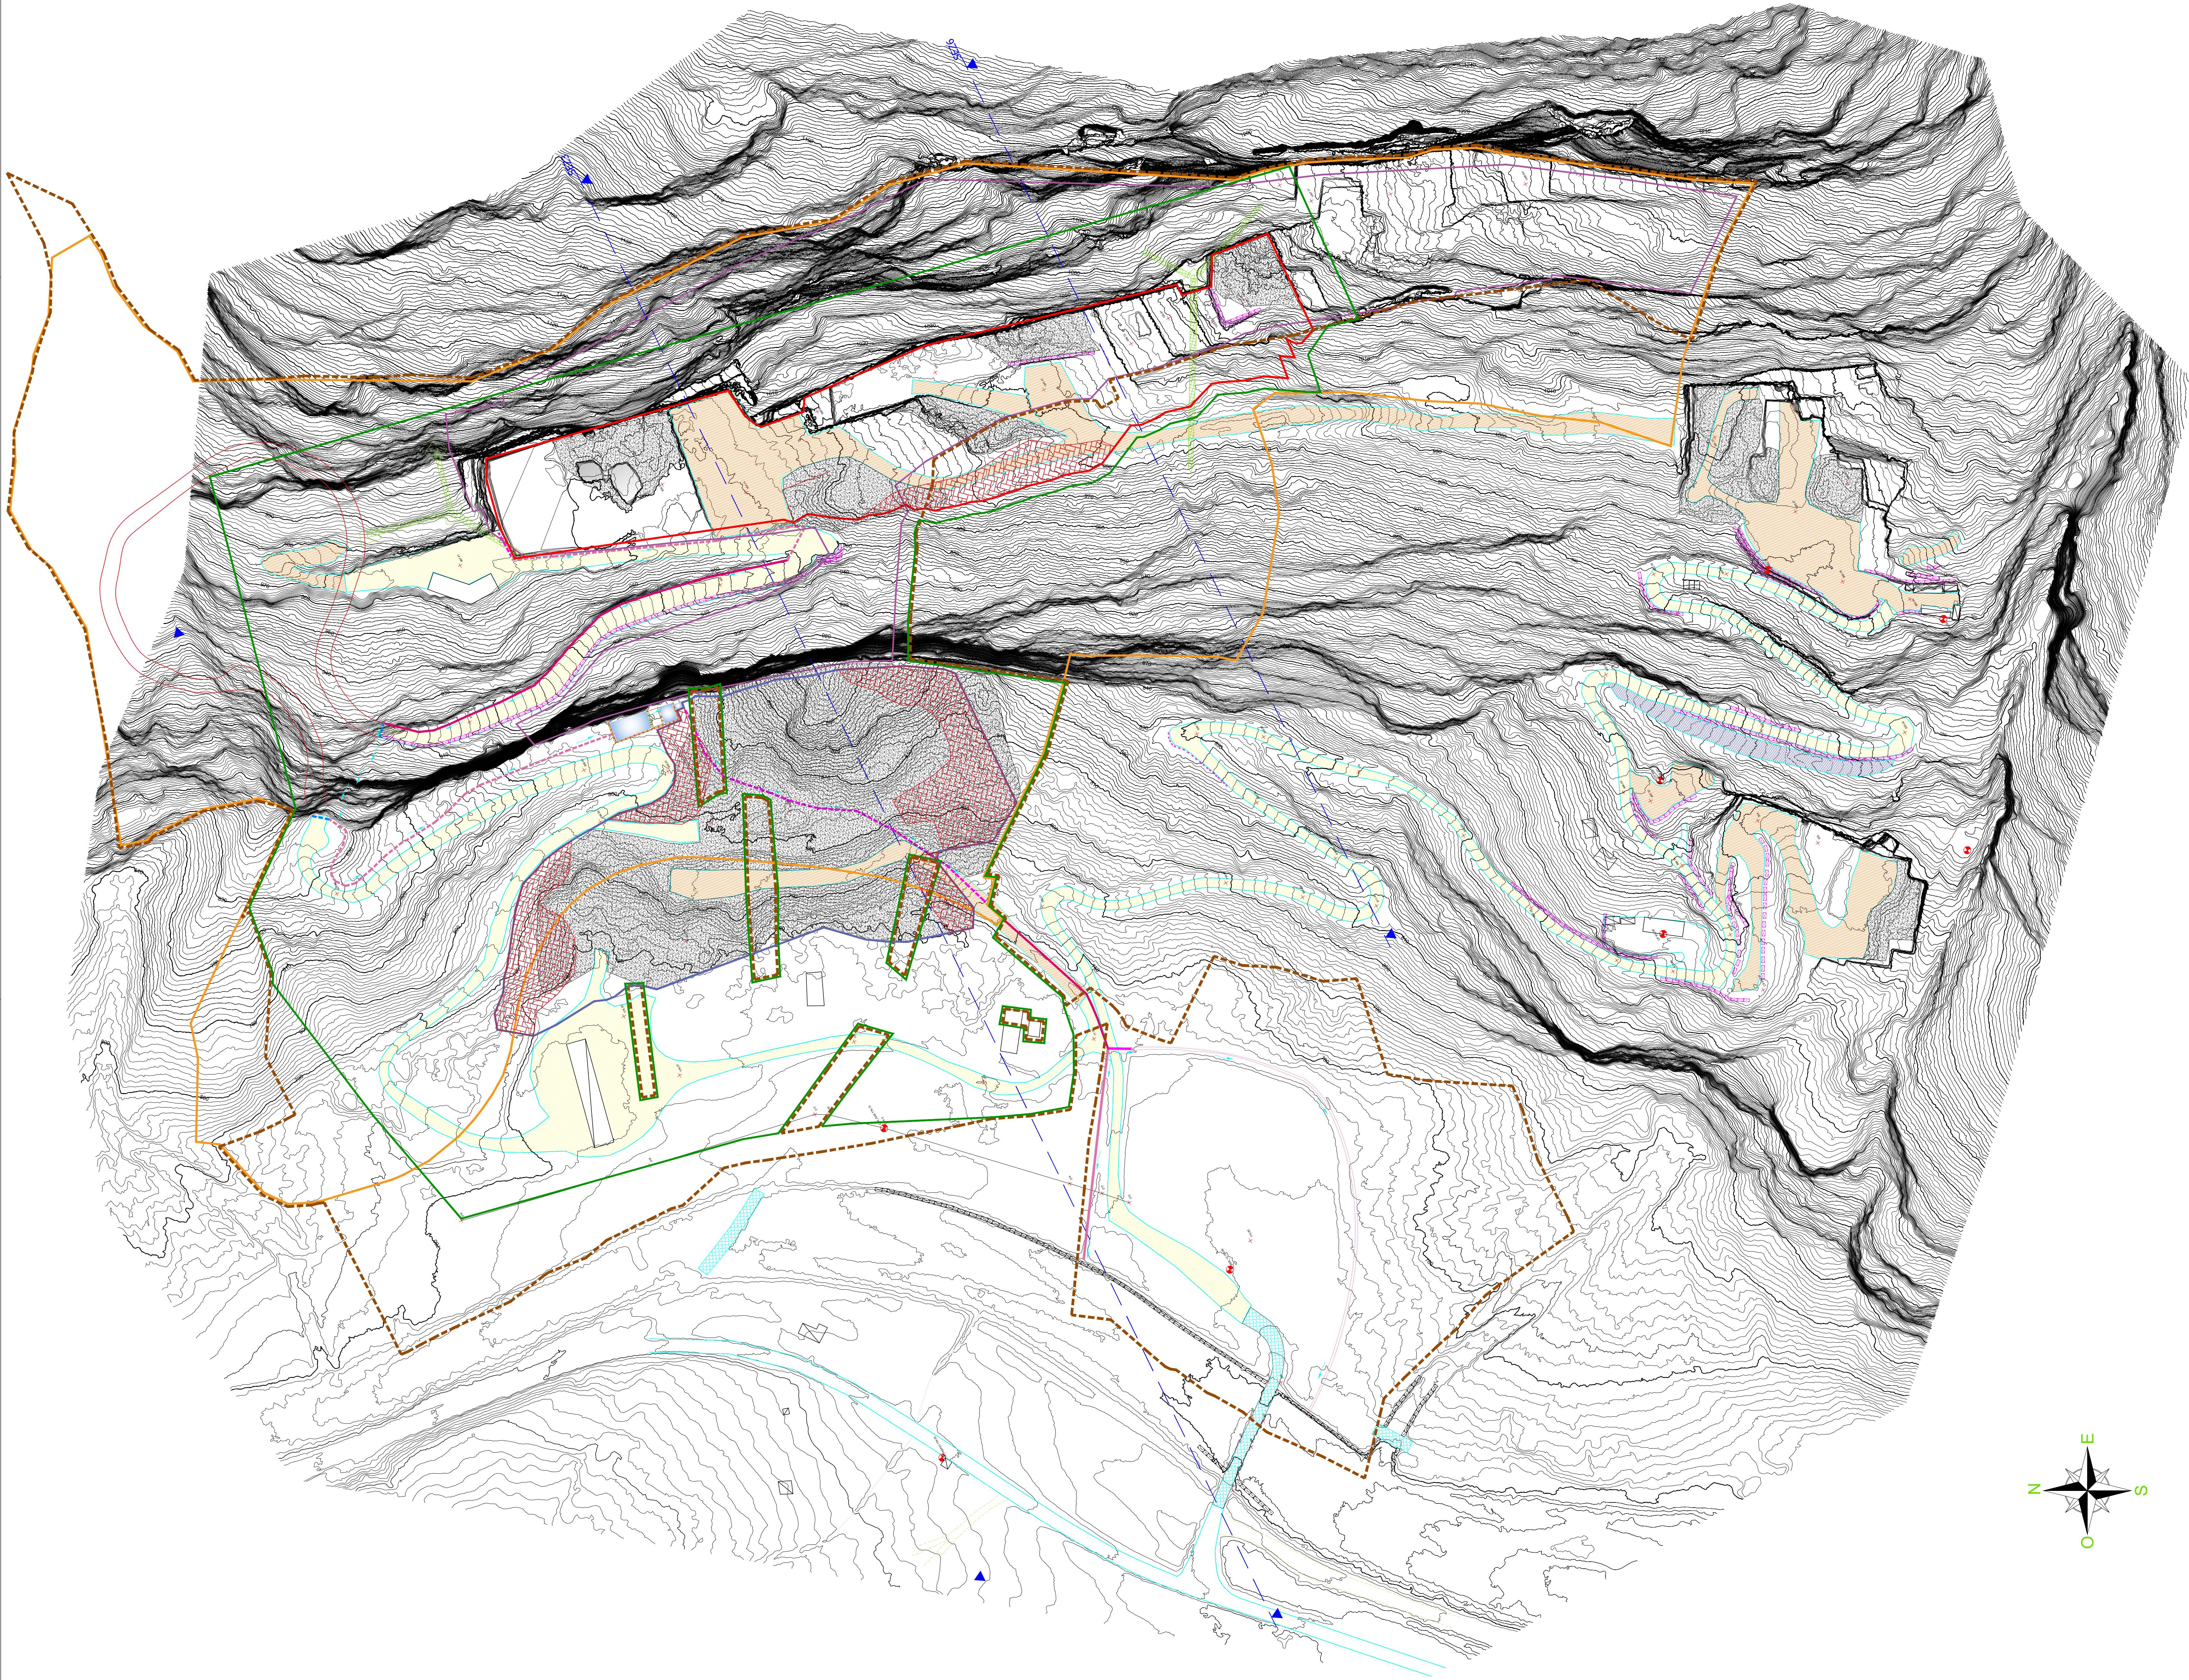

REGIONE PIEMONTE

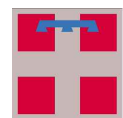

PROVINCIA DEL
VERBANO CUSIO OSSOLA



COMUNE DI PREMIA

PROGETTO DI COLTIVAZIONE IN RIDUZIONE
RISPETTO A QUANTO IN PRECEDENZA
AUTORIZZATO DELLA CAVA DI GNEISS
DENOMINATA "San Rocco"

ADEMPIMENTI:

Legge regionale 19 luglio 2003, n. 13

"Nuove disposizioni in materia di valutazione ambientale strategica, valutazione di impatto ambientale e autorizzazione ambientale integrata. Abrogazione della legge regionale 14 dicembre 1998, n. 40 (Disposizioni concernenti la compatibilità ambientale e le procedure di valutazione)"

TAV. 6 Int. - PLANIMETRIA STATO DEI LUOGHI
CON INDICAZIONE AREE BOSCATI -

Scala 1:1.000

I Tecnici



Per. Ind. MINERARIO

CAD DESIGNER

Negri Gian Paolo

Via Ardigiana n.5 - 28865 Crevaldossola (VB), IT

tel. mobile: 329.732644

es@mail: negri_premia@surveydonesolution.it

pec: gianpaolo.negri@pec.cpm.it

www.surveydonesolution.it

Dott. Agr. Gian Mauro Mottini

Via G. Bonomelli, 16 Domodossola (VB), IT

Tel. fax: +39 0324 482397

e-mail: info@studioagronomicomottini.it

Dott. Geol. Paolo Marangon

Via G. Bonomelli, 16 Domodossola (VB), IT

Tel. fax: +39 0324 249100

e-mail: marangon@libero.it

Il Committente

Soc. Palissandro Marmi S.r.l.

Piazza Aldo Moro n.2

28865 Crevaldossola (VB), IT

Tel. +39 0324 338518 - Fax +39 0324 338534

www.gruppotoscomarmi.it

e-mail: palissandro@gruppotoscomarmi.it

Settembre 2026